


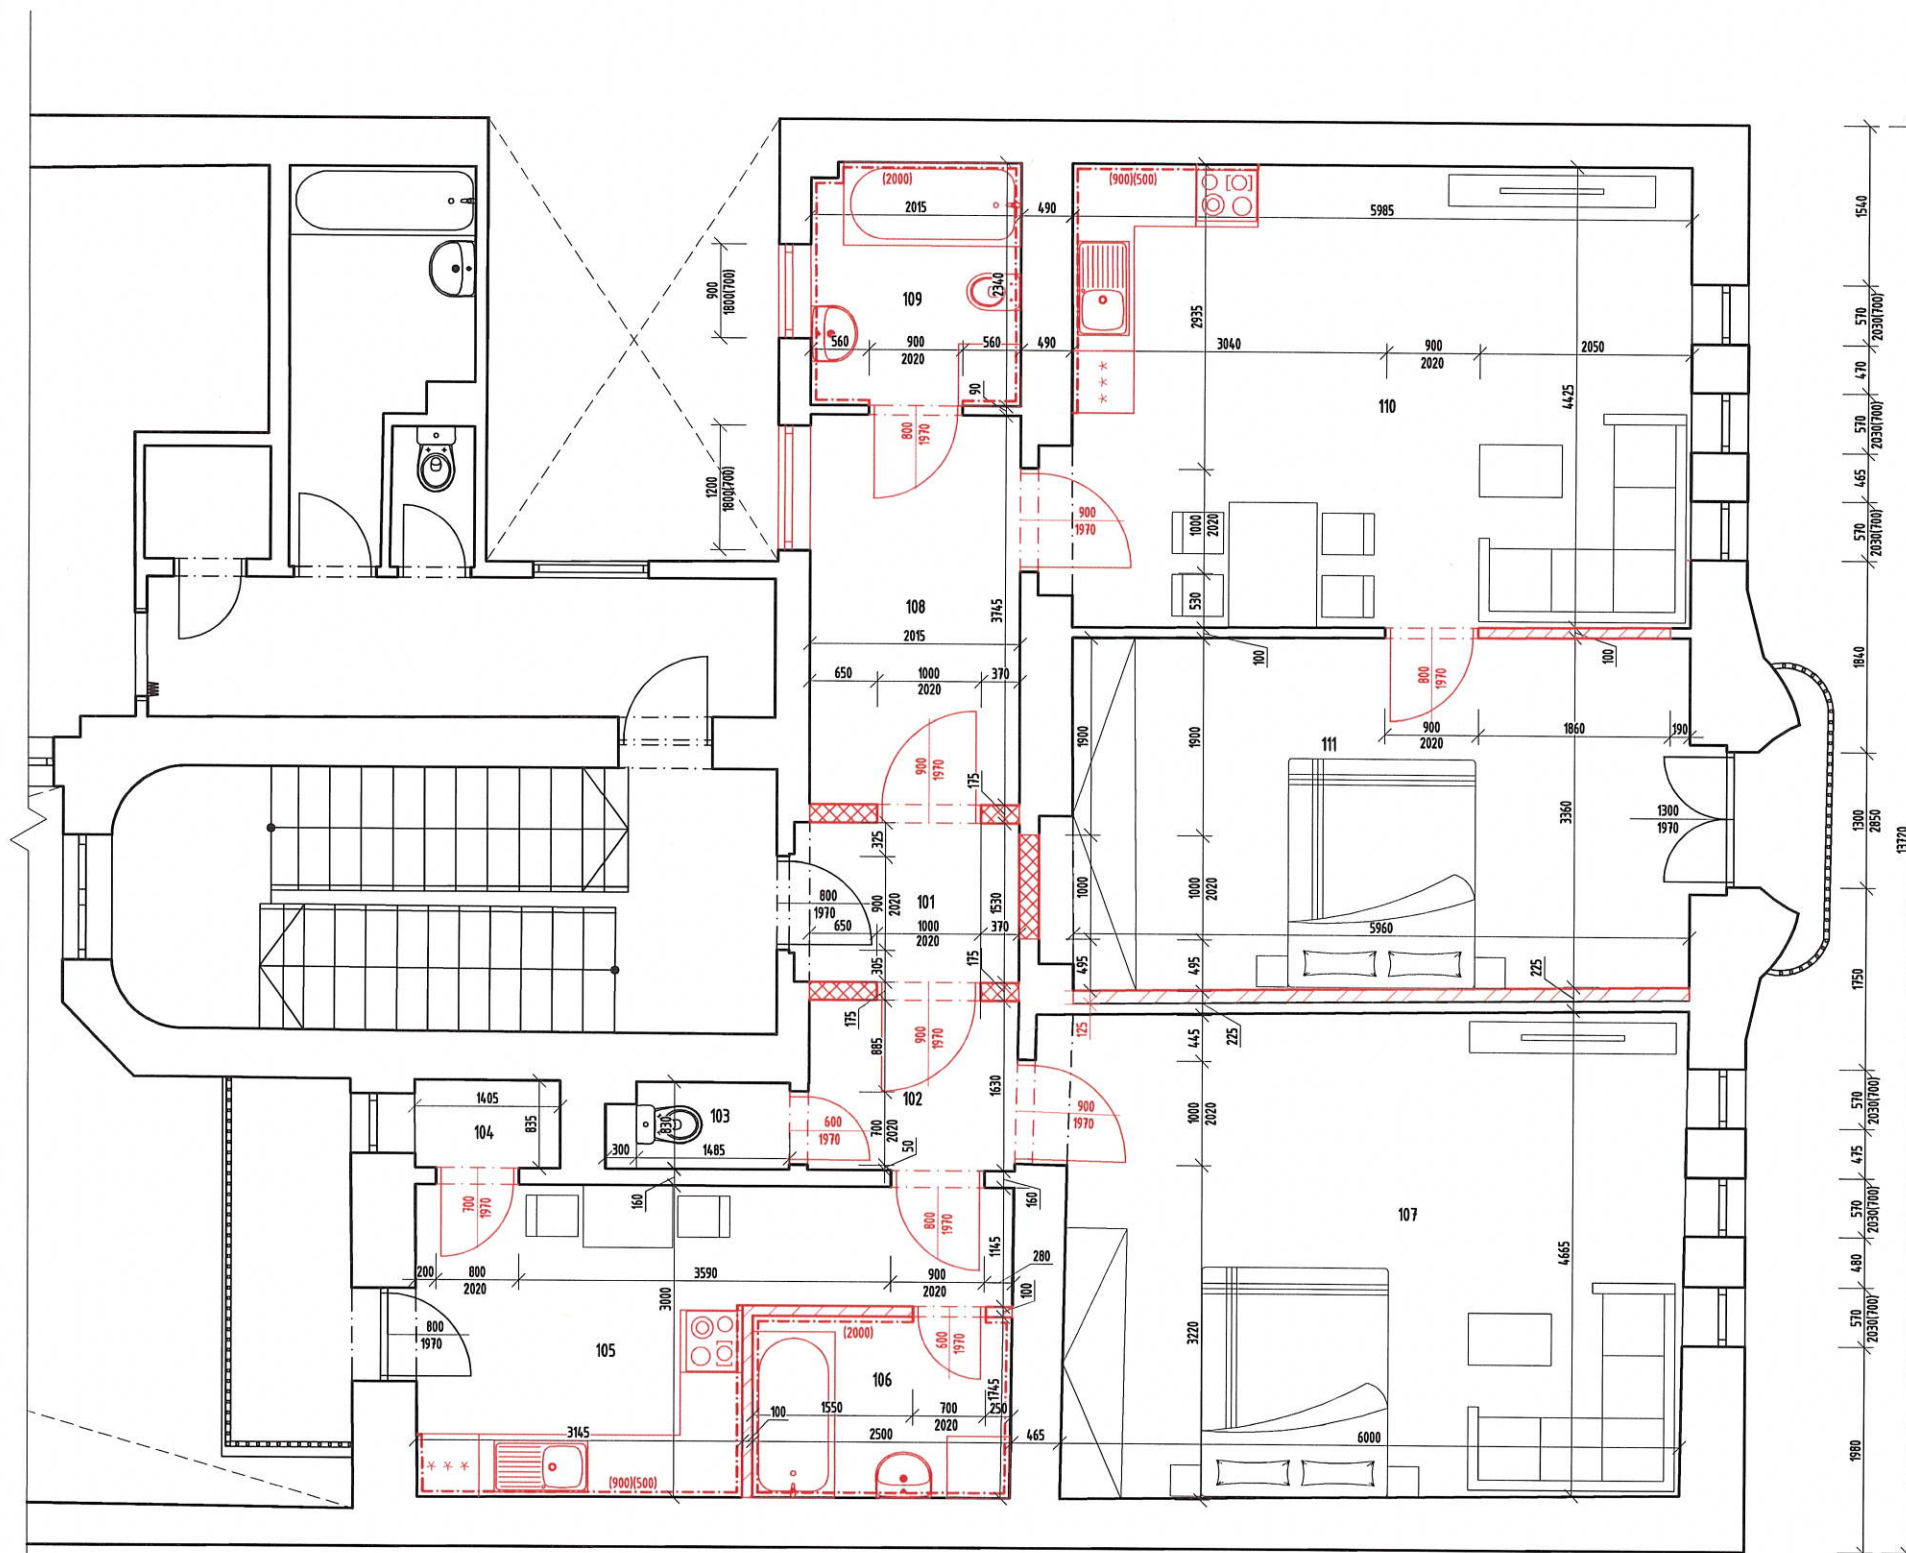

LEGENDA ZNAČENÍ

- STÁVAJÍCÍ STAV
- NOVÝ STAV
- STÁVAJÍCÍ ZDĚNÉ ZDVO
- NOVÉ VNITŘNÍ PŘÍČKY Z PÓROBETONU TLOUŠTKY 100 mm
- NOVÉ VNITŘNÍ PŘÍČKY Z PÓROBETONU TLOUŠTKY 175 mm
- NOVÁ SOK AKUSTICKÁ PŘÍČKA 125 mm

LEGENDA MÍSTNOSTÍ

ČÍSLO MÍSTNOSTI	NÁZEV MÍSTNOSTI	PLOCHA MÍSTNOSTI [m ²]	PODLAHA	POVRCHOVÁ ÚPRAVA STĚN	POVRCHOVÁ ÚPRAVA STROPŮ
101	CHODBA	3,36	KERAMICKÁ DLAŽBA	MALBA	MALBA
102	ZÁDVEŘÍ	3,74	VINYL	MALBA	MALBA
103	WC	1,42	KERAMICKÁ DLAŽBA	MALBA, KERAMICKÝ OBKLAD	MALBA
104	SPÍŽ	1,18	VINYL	MALBA	MALBA
105	KUCHYNĚ	12,69	VINYL	MALBA, KERAMICKÝ OBKLAD	MALBA
106	KOUPELNA	4,42	KERAMICKÁ DLAŽBA	MALBA, KERAMICKÝ OBKLAD	MALBA
107	OBÝVACÍ POKOJ	28,42	VINYL	MALBA	MALBA
108	ZÁDVEŘÍ	7,98	VINYL	MALBA	MALBA
109	KOUPELNA	4,68	KERAMICKÁ DLAŽBA	MALBA, KERAMICKÝ OBKLAD	MALBA
110	OBÝVACÍ POKOJ + KUCHYŇSKÝ KOUT	27,14	VINYL	MALBA, KERAMICKÝ OBKLAD	MALBA
111	LOŽNICE	21,12	VINYL	MALBA	MALBA

NOVÝ STAV:

- NOVÁ DISPOZICE
- PŘÍČKY
- NÁŠLAPNÉ VRSTVY PODLAH, PODLAHY BUDOU UKONČENY SOKLOVOU LIŠTOU
- NÁTĚR RADIATORŮ
- ZÁRUBNĚ + DVEŘNÍ KŘÍDLA
- ZAŘÍZOVACÍ PŘEDMĚTY
- KERAMICKÉ OBKLADY/KERAMICKÝ SOKL
- OPRAVA OMÍTEK DO 20% PLOCHY
- NOVÉ ELEKTROINSTALACE, NOVÁ SVÍTIDLA
- NOVÉ ROZVODY VODY A KANALIZACE
- SÁDROKARTONOVÝ PODHLED V MÍSTNOSTI Č. 109
- PŘESUNUTÍ VZDUCHOTECHNIKY V MÍSTNOSTI Č. 109
- OKNA
- PŘED MONTÁŽÍ OBLOŽKOVÝCH ZÁRUBNÍ A DVEŘNÍCH KŘÍDEL OVEŘIT SKUTEČNÉ ROZMĚRY OTVORŮ NA STAVBĚ
- PŘI PROVEDENÍ JE NUTNO POSTUPOVAT DLE PLATNÝCH ČSN A TECHNOLOGICKÝCH PRAVIDEL S OHLEDEM NA VŠECHNY PLATNÉ PŘEDPISY BOZP
- PŘED ZADÁNÍM VÝPLNÍ OTVORŮ DO VÝROBY JE NUTNÉ PŘEMĚŘIT VELIKOST VEŠKERÝCH STAVEBNÍCH OTVORŮ A VELIKOST VÝPLNÍ OTVORŮ POTÉ PŘÍPUSOBIT



STUDIE

17. listopadu 400, 530 02 Pardubice, IČO: 05209072, www.creoplan.cz, tel.: 776 532 378, email: info@creoplan.cz

VYPRACOVAL: Daniel Horák	KONTROLOVAL: Marek Mergl	AUTORIZOVAL: Ing. Petr Slouka
INVESTOR: Rozvojový fond Pardubice a.s., třída Míru 90, Zelené Předměstí, 530 02 Pardubice	DATUM: 01/2026	FORMÁT: A3x(BX4)
KRAJ: Pardubický	OBEC: Pardubice	MĚŘÍTKO: 1:50
STAVEBNÍ OBJEKT:	STUPEŇ:	ČÍSLO ZAKÁZKY: 413-26
NÁZEV STAVBY: Studie bytové jednotky - tř. Míru	ČÍSLO SOUPRAVY:	ČÍSLO VÝKRESU: D.1.1.2.1.2
NÁZEV VÝKRESU: PŮDORYS BYTU - NOVÝ STAV		