


PŮDORYS - STÁVAJÍCÍ STAV

BYT Č. 78 (7. patro), S.V. = 2,62m

1:50

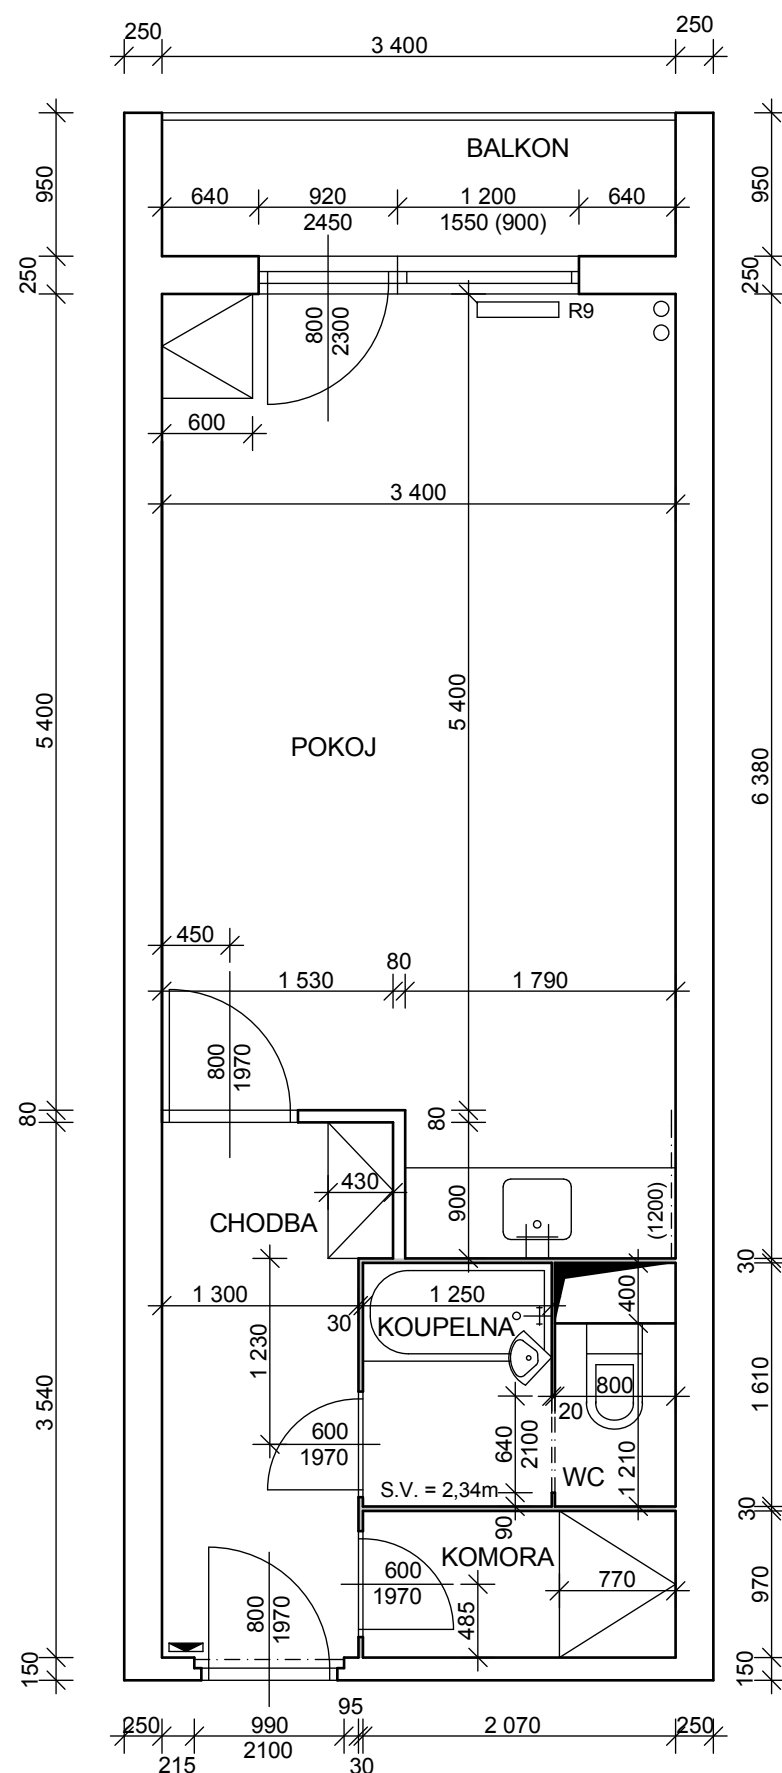

TABULKA MÍSTNOSTÍ

NÁZEV	PLOCHA (m ²)	PODLAHA
CHODBA	4,81	PVC
KOMORA	2,01	PVC
KOUPELNA	2,01	PVC
WC	0,97	PVC
POKOJ	20,11	PVC
BALKON	3,06	BETON

LEGENDA MATERIÁLŮ

	STÁVAJÍCÍ PANELOVÉ ZDI
	MODIFIKOVANÉ UMAKARTOVÉ DESKY
	ELEKTRO ROZVADĚČ

STAVBA:		Ing. Milan Soudek 22. července 174 530 03 Pardubice e-mail: milan.soudek@parseko.cz tel.: +420 721 605 448 IC: 745 80 019 DIČ: CZ7112130828	
REKONSTRUKCE BYTU č.78, UL. J. ZAJÍCE 947, PARDUBICE			
Odpovědný projektant:	Ing. Milan Soudek	DATUM:	05/2012
Vypracoval:	Ing. Tereza Novotná	ČÍSLO ZAKÁZKY:	MRFP/11/2012
INVESTOR:		STUPEŇ:	dokumentace pro výběr dodavatele
 STATUTÁRNÍ MĚSTO PARDUBICE ZASTOUPENÉ MĚSTSKÝM ROZVOJOVÝM FONDEM A.S. U DIVADLA 828, 530 02 PARDUBICE IČ: 00274046 DIČ: CZ00274046		ČÍSLO VÝKRESU:	B
PŮDORYS - STÁVAJÍCÍ STAV			MĚŘÍTKO: 1:50