


PŮDORYS 1NP NAVRŽENÝ STAV

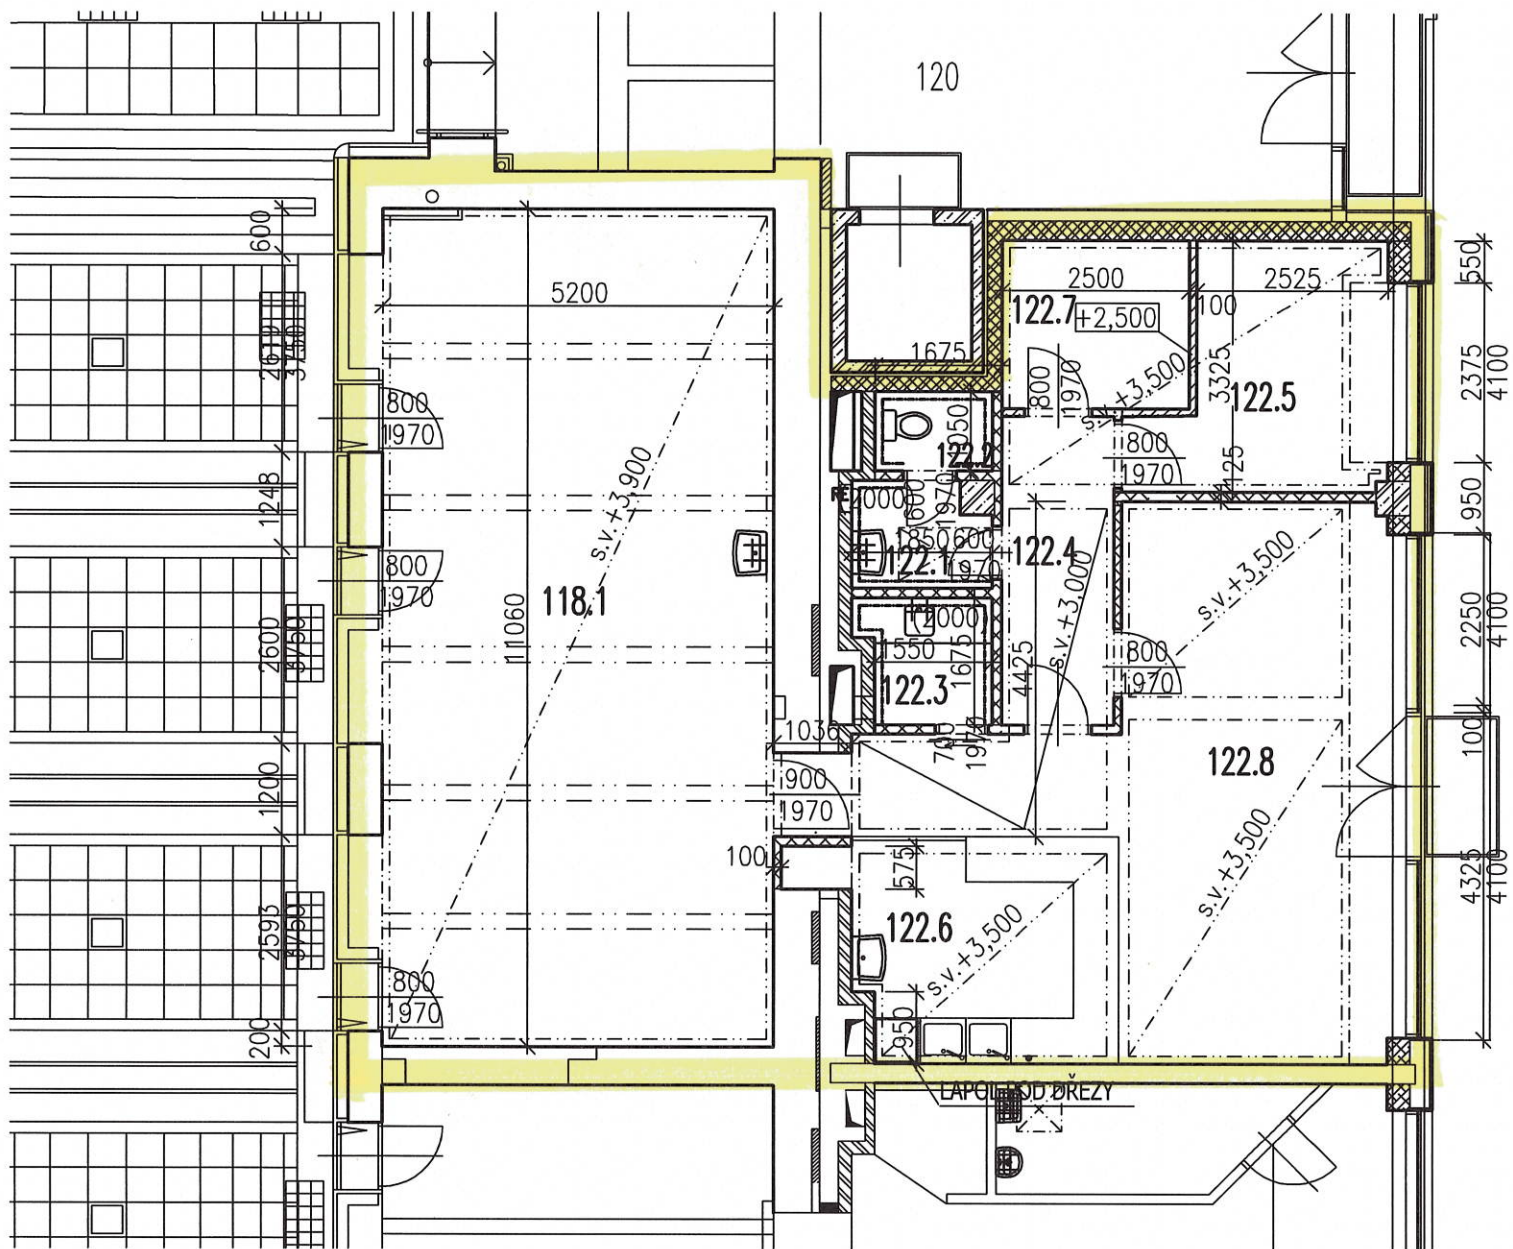

LEGENDA MATERIÁLŮ:


- STÁVAJÍCÍ KONSTRUKCE
- KERAMICKÉ ZDIVO 30 P+D
- ŽELEZOBETON
- STÁVAJÍCÍ SDK KONSTRUKCE
- VNITŘNÍ SDK PŘÍČKA TL. 100MM S JEDNODUCHÝM OPLÁŠTĚNÍM, SKLADBA 12,5+60+12,5(12,5MM SDK DESKA + 60MM AKUSTIKÁ IZOLACE ZE SKELNÉ VLNY + 12,5MM SDK DESKA)

POZNÁMKA :

- 1 UVEDENÁ DOKUMENTACE JE ZPRACOVÁNA V ÚROVNI PRO OHLÁŠENÍ ZMĚNY UŽIVÁNÍ STAVBY

LEGENDA MÍSTNOSTÍ:

OZN.	NÁZEV MÍSTNOSTI	PLOCH A	PODLAHA [STÁVAJÍCÍ STAV]	STĚNY [STÁVAJÍCÍ STAV]	STROP [STÁVAJÍCÍ STAV]
118.1	PRODEJNÍ ČÁST	58.27	KERAMICKÁ DLAŽBA	VÁPENNÁ OMÍTKA	SDK PODHLED
122.1	PŘEDSÍŇ WC	2.44	KERAMICKÁ DLAŽBA	VÁPENNÁ OMÍTKA	SDK PODHLED
122.2	WC	1.64	KERAMICKÁ DLAŽBA	VÁPENNÁ OMÍTKA	SDK PODHLED
122.3	HYGIENICKÁ KOMORA	2.75	KERAMICKÁ DLAŽBA	VÁPENNÁ OMÍTKA	SDK PODHLED
122.4	CHODBA	6.10	KERAMICKÁ DLAŽBA	VÁPENNÁ OMÍTKA	SDK PODHLED
122.5	PŘÍRUČNÍ MÍSTNOST	9.40	KERAMICKÁ DLAŽBA	VÁPENNÁ OMÍTKA	SDK PODHLED
122.6	KUCHYŇKA/PRODEJNÍ PULT	9.95	KERAMICKÁ DLAŽBA	VÁPENNÁ OMÍTKA	SDK PODHLED
122.7	ŠATNA	5.56	KERAMICKÁ DLAŽBA	VÁPENNÁ OMÍTKA	SDK PODHLED
122.8	PRODEJNÍ ČÁST - Z PARKOVIŠTĚ	32.11	KERAMICKÁ DLAŽBA	VÁPENNÁ OMÍTKA	SDK PODHLED
	CELKEM	128			

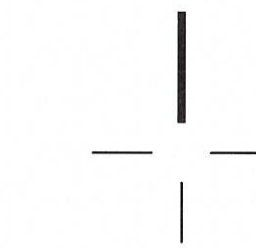

0,000=STÁVAJÍCÍ ÚROVEŇ PODLAHY V 1NP

astalon
Hůrka 54, 530 02 Pardubice
IČ: 27542009, DIČ: CZ27542009

projektoval: Ing. Tomáš Moudrý	vypracoval: Ing. Tomáš Moudrý	kontroloval: Ing. Martin Táborský	dokumentace: DSP
zakázka: Machoňova pasáž - změna dispozic pro prodejnu s bistro			číslo zakázky: 150916
objekt: SO 01-Machoňova pasáž			datum: 09/2015
díl: D.1.1 Architektonicko stavební řešení			měřítko: 1:100
výkres: Půdorys 1NP - navržený stav			formát: 2xA4
stavění: Rozvojový fond Pardubice a.s.			změna: ---
část: STA			č. přílohy: 02

č. výřisku: