


SITUACE ZOV - SITUACE STAVENIŠTĚ

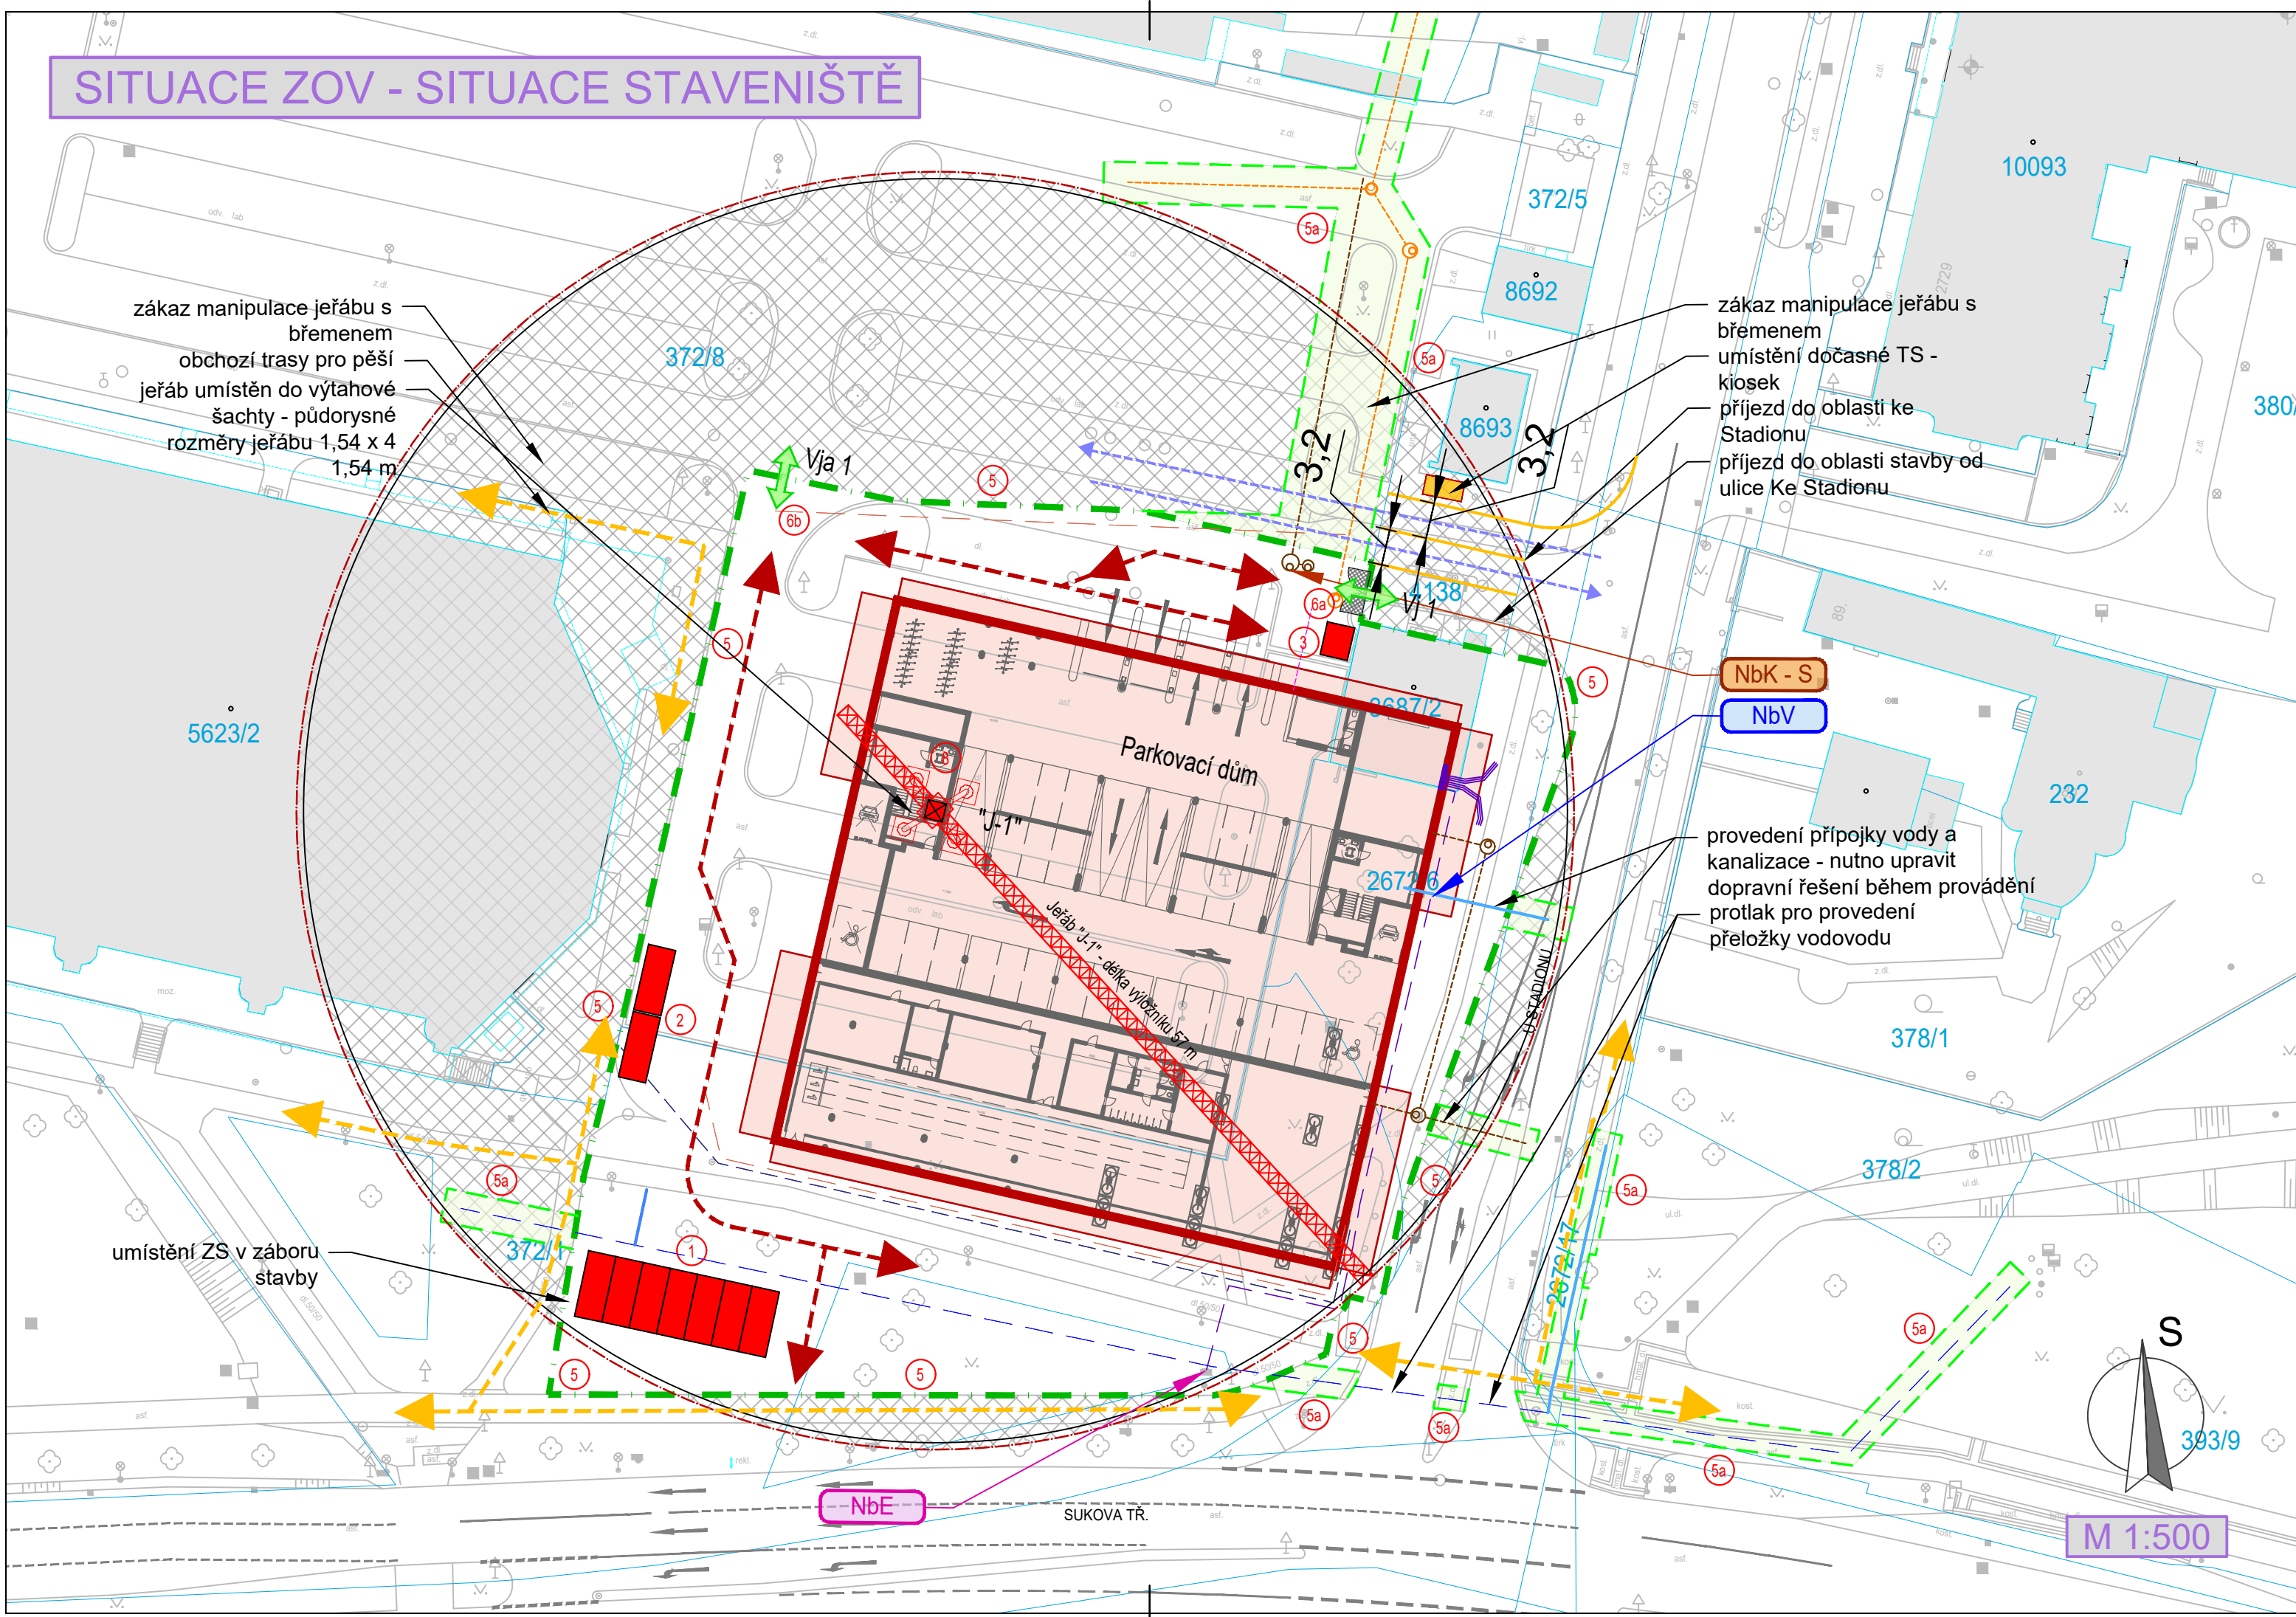


LEGENDA:

- ZÁBOR ZAŘÍZENÍ STAVENIŠTĚ
- PRVKY ZAŘÍZENÍ STAVENIŠTĚ
- OKOLNÍ STÁVAJÍCÍ BUDOVY
- PARKOVACÍ DŮM - VÝSTAVBA
- KRÁTKODOBÝ ZÁBOR PRO STAVBU
- ZAKÁZANÝ MANIPULAČNÍ PROSTOR JEŘÁBU S BŘEMENEM
- KATASTR
- STÁVAJÍCÍ ZAMĚŘENÍ
- PĚŠÍ TRASY
- PŘÍSTUPOVÁ CESTA V PROSTORU STAVENIŠTĚ
- PŘÍSTUPOVÁ CESTA DO PROSTORU STADIONU
- NbV NÁPOJNÝ BOD VODY
- NbK - S NÁPOJNÝ BOD KANALIZACE
- NbE NÁPOJNÝ BOD EL. ENERGIE
- DOČASNÁ TS - KIOSEK

LEGENDA PRVKŮ ZS:


- 1 sestava zázemí stavby - 7 buněk - (alternativně 2. patra s ochozem)
- 2 skladová buňka
- 3 vrátnice, ostraha
- 5 dlouhodobý zábor stavby - oplocení stavby
- 5a krátkodobé zábery pro provedení přeložek / přípojek IS
- 6a hlavní vjezd do prostoru stavby - brána dvoukřídlá vrata 2 x 2m - ozn. Vj 1
- 6b alternativní vjezd do prostoru stavby - bude zřízen pouze v případě potřeby - ozn. Vja - 1
- 7 alternativní vjezd do prostoru alternativního zázemí pro stavbu
- 8 stacionární jeřáb - rozměry věže jeřábu 1,54 x 1,54 m - umístění ve výtahové šachtě

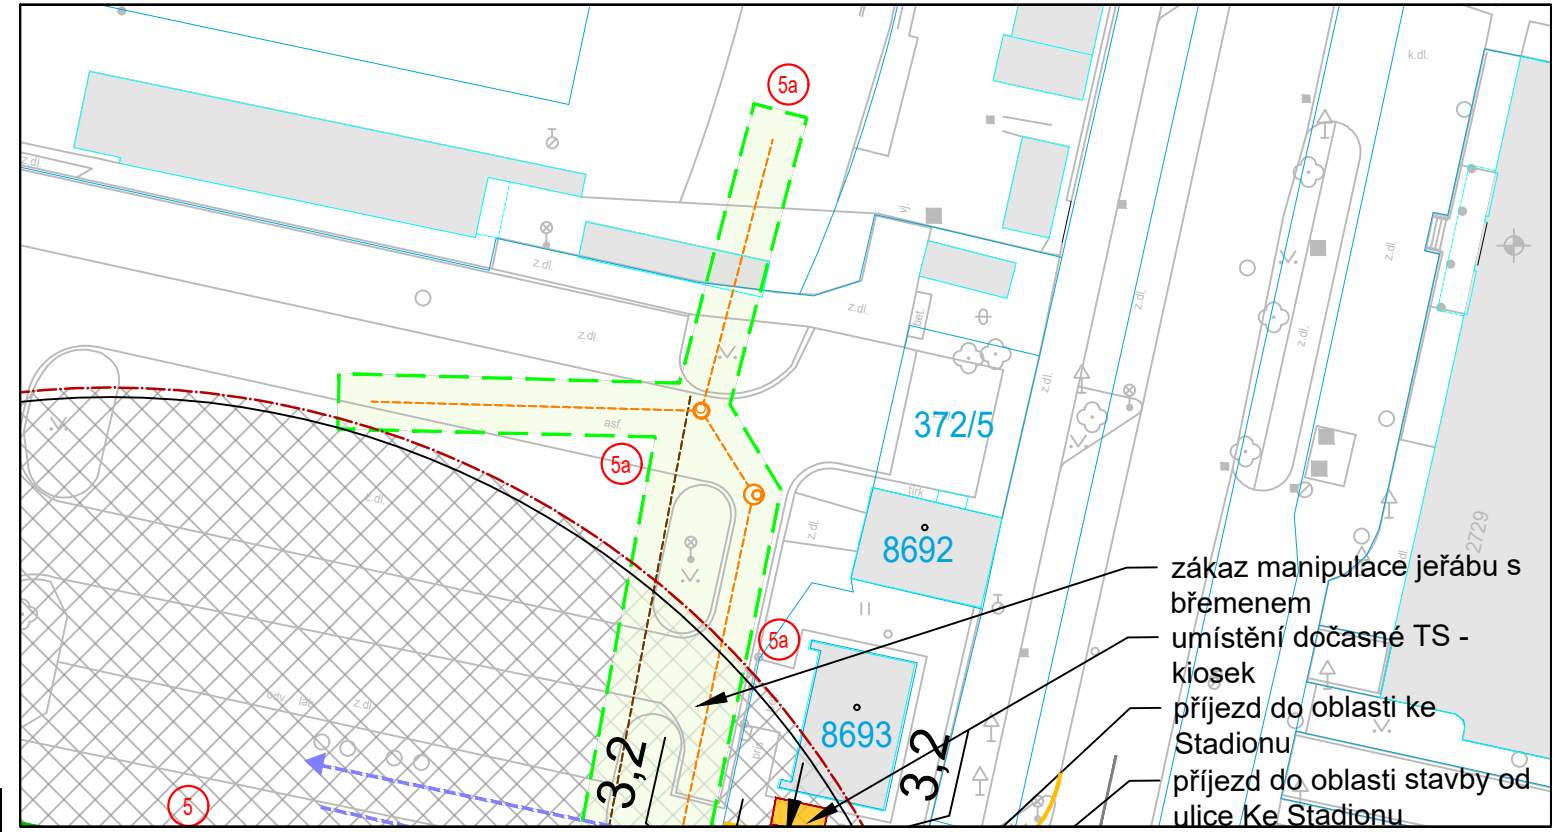

Poznámky:

- vjezd do prostoru stavby bude samostatný z ulice U stadionu
- vjezd do prostoru stadionu a parkoviště bude upraven - bude zbourán stávající vjezd (včetně závor) a vjezd rozšířen pro obousměrný provoz
- šířka vjezdu do prostoru parkoviště bude 3,2 m pro každý pruh
- šířka vjezdu do záboru stavby bude 5,6 m
- dále bude u vjezdu umístěna dočasná trafostanice - kioskek
- jeřáb bude zastaven 3 hodiny před hokejovým zápasem

DATUM REVIZE / REVISION DATE	VYPRACOVAL / CREATED BY	VYDAL / ISSUED BY	POPIS REVIZE / REVISION DESCRIPTION

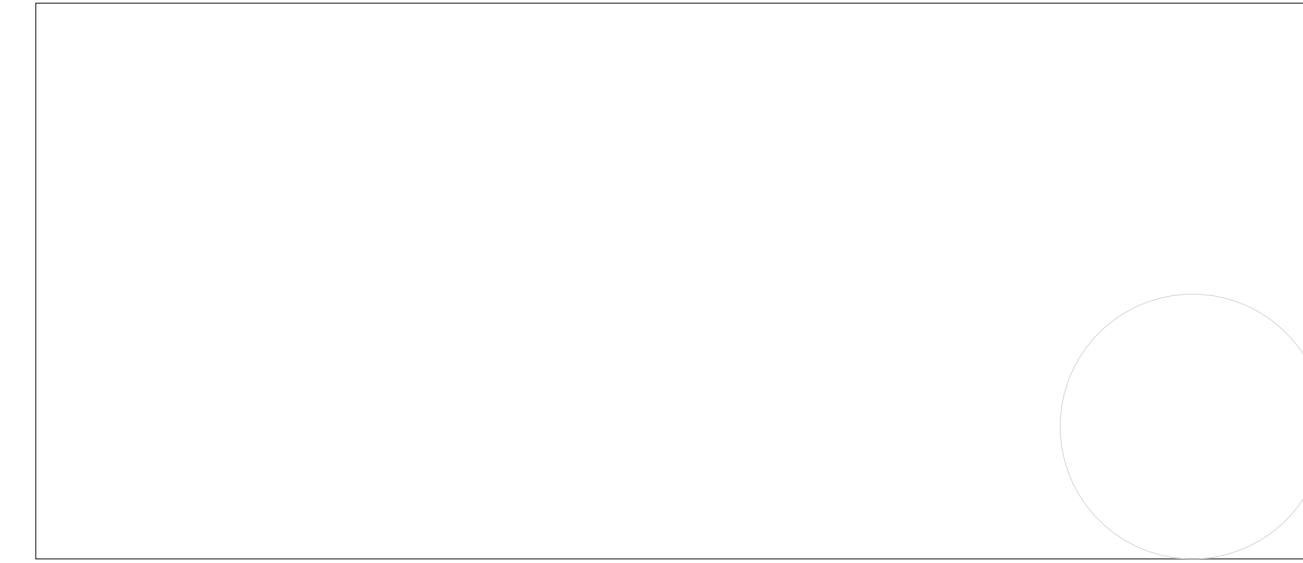

INVESTOR / CLIENT: Rozvojový fond Pardubice a.s. <small>Třída Míru 90, Pardubice, PSČ 530 02 IČ : 25291408, DIČ : CZ25291408</small>		AKCE / PROJECT: PARKOVACÍ DŮM U MFA k.ú. Pardubice, p.č. 372/8, 4138, 3687/2, 2672/6, 372/1	
ARCHITEKT / ARCHITECT: dílna <small>dílna - Ing. Michal Palaš čák Kamenná Čtvrť 589/13, 639 00 Brno e-mail: dilna@palascek.com www.palascek.com</small>		STUPEŇ DOKUMENTACE / DESIGN STAGE: DOKUMENTACE PRO STAVEBNÍ POVOLENÍ	
GENERALNÍ PROJEKTANT / CHIEF DESIGNER: Projekt Haly s.r.o. <small>Plynární 10, 170 00 Praha e-mail: projekthal@projekthal.cz www.projekthal.cz</small>		DÍL: C	
ZPRACOVATEL ČÁSTI / PART DESIGNER: Němec - projekce s.r.o. <small>Plynární 10, 170 00 Praha e-mail: nemec@nemec-projekce.cz www.nemec-projekce.cz</small>		ČÁST / PART: ZÁSADY ORGANIZACE VÝSTAVBY	
HIP / CHIEF ENGINEER: Ing. Ondřej Němec		NÁZEV PŘÍLOHY / INSET TITLE: SITUACE ZOV - SITUACE STAVBY	
VYPRACOVAL / CREATED BY: Ing. Petr Ocásek		1.VYDÁNÍ / 1ST ISSUE: 31/10/2021	
ZODPOVÍDÁ / RESPONSIBLE: Ing. Petr Ocásek		DATUM VYDÁNÍ / DATE: 31/10/2021	
		ZAKÁZKA / JOB NR.: 2021.0035	
		PARÉ / SET: 	
		DÍL: C	
		FORMÁT / SIZE: 8 X A4	
		MĚŘÍTKO / SCALE: 1:500	
		STUPEŇ / STAGE: DÍL: DSP C	
		OBJEKT / OBJECT ČÁST / PART: KÓD / CODE: ČÍSLO / NUM.: REVIZE: ZOV 000 000 00	