


# PŮDORYS KOUPELNY BYTU č.22 – BĚLEHRADSKÁ č.p.513, PARDUBICE

## M: 1:50 – STÁVAJÍCÍ STAV + BOURACÍ PRÁCE

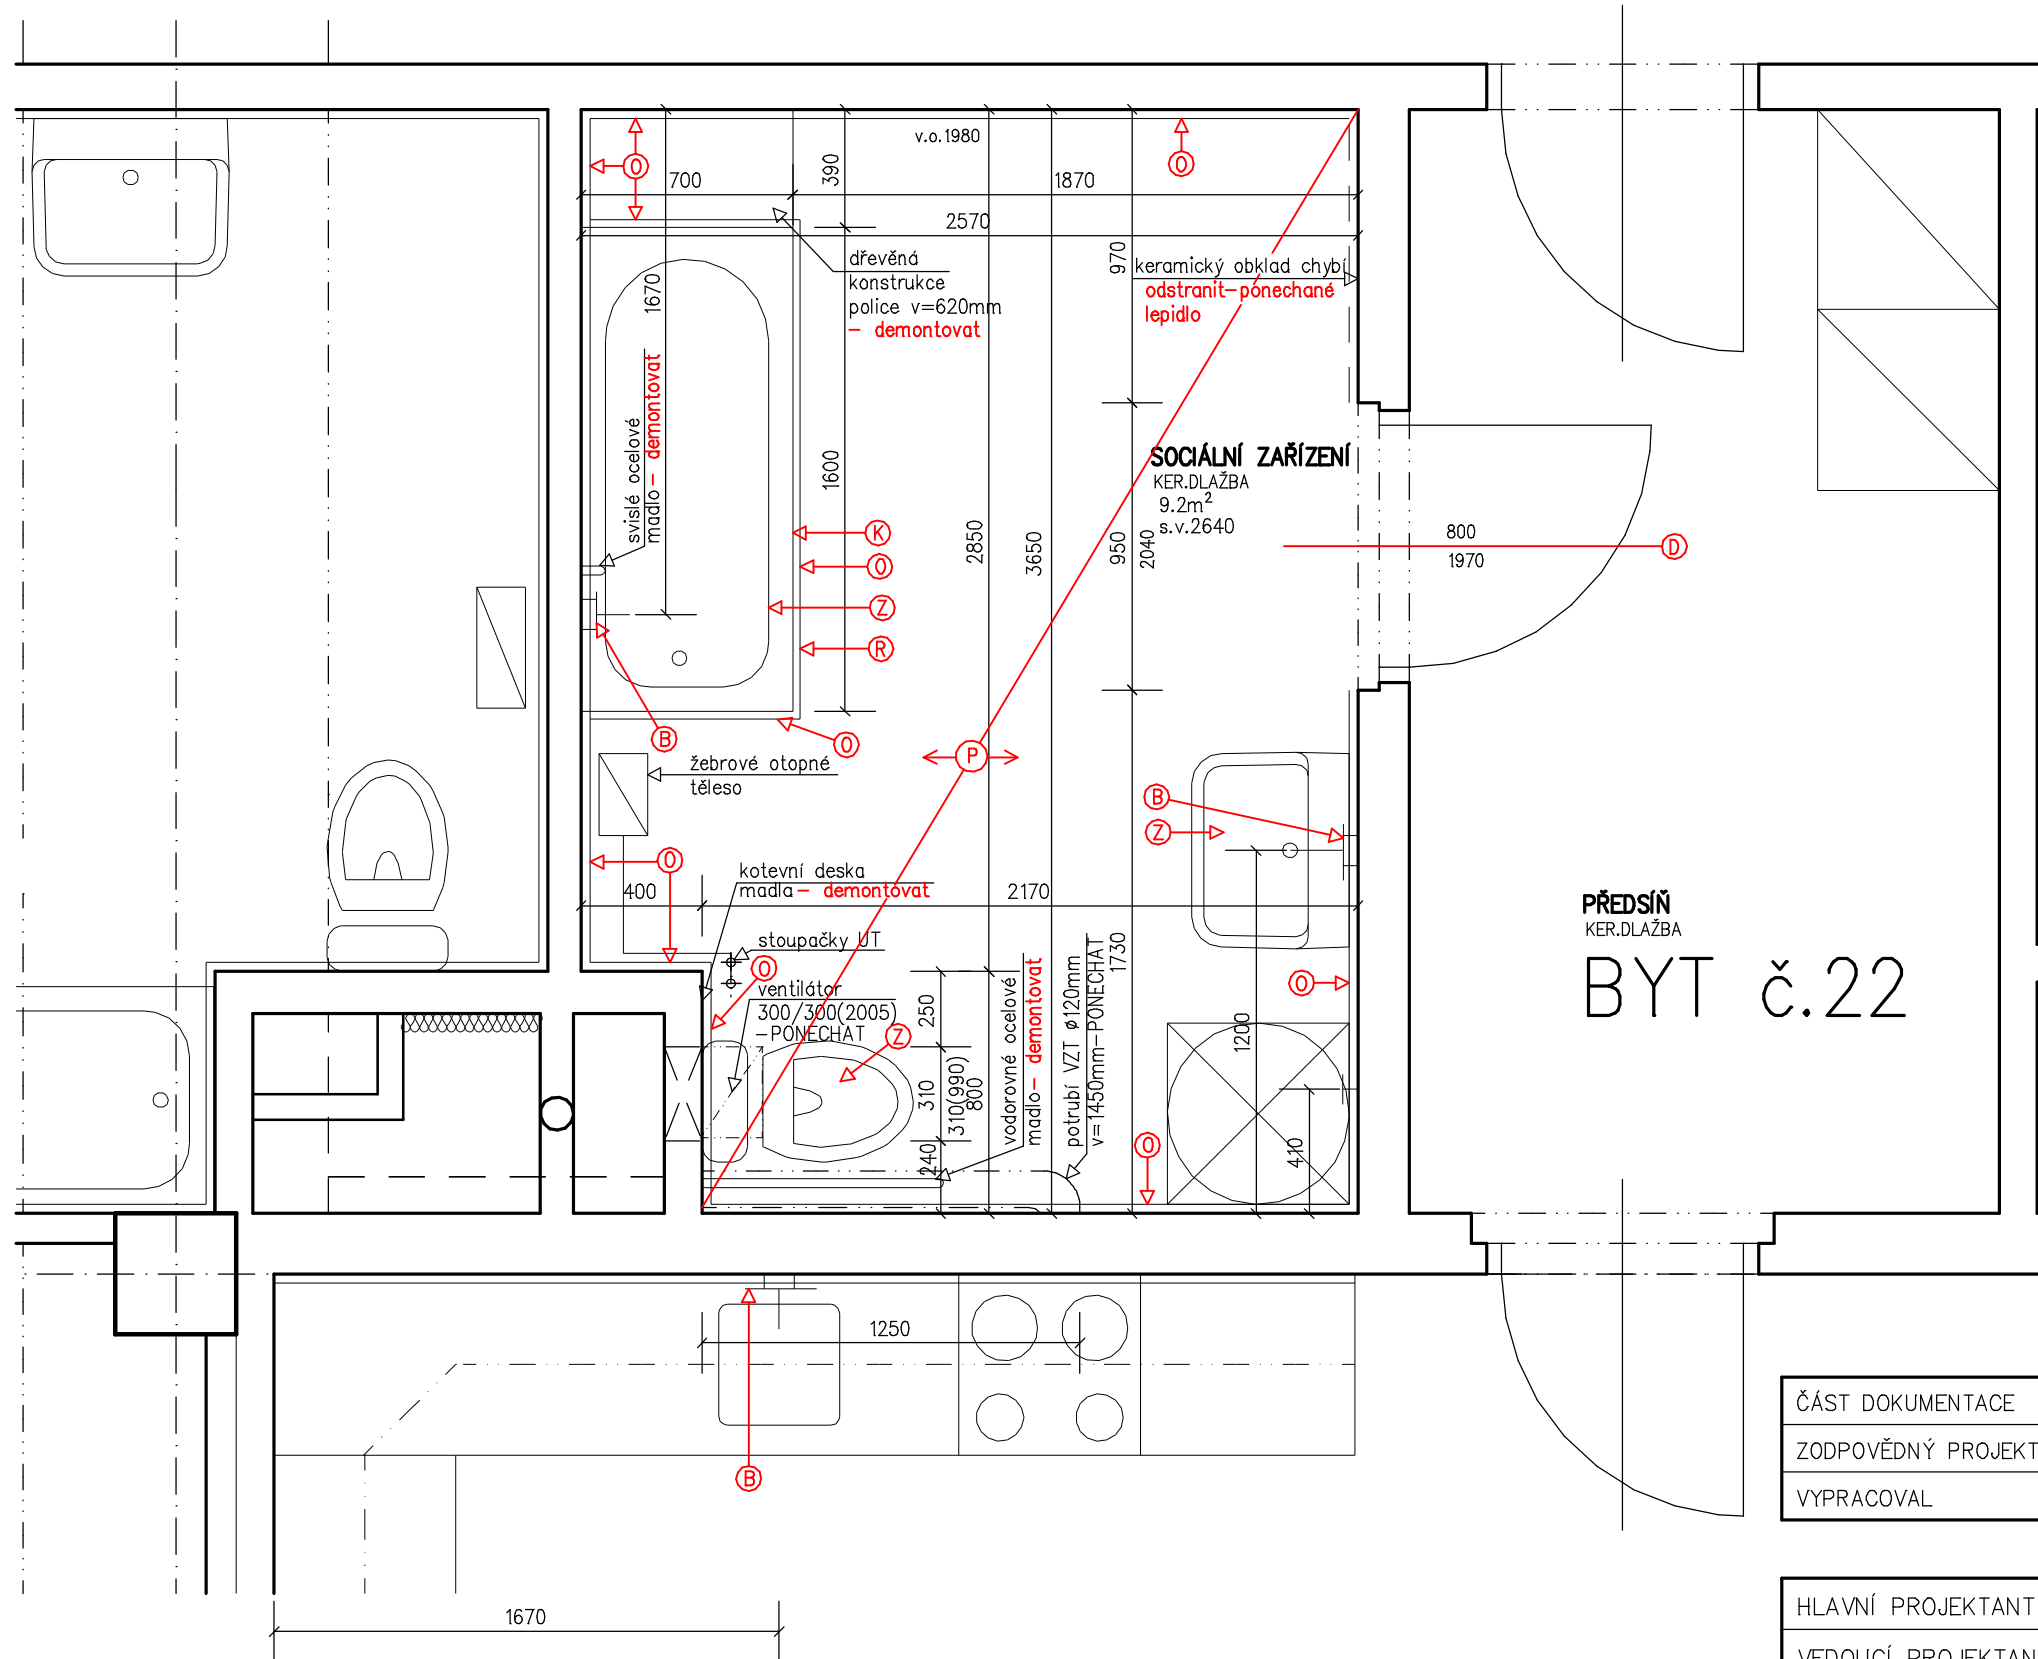

### LEGENDA MATERIÁLŮ:


▭ STÁVAJÍCÍ NOSNÉ A NENOSNÉ KONSTRUKCE

### LEGENDA BOURACÍCH PRACÍ:

- Ⓚ – ODSTRANĚNÉ STÁVAJÍCÍ KONSTRUKCE OBEZDĚNÍ VANY
- ⓑ – ODSTRANĚNÉ VODOVODNÍ NÁSTĚNNÉ BATERIE
- Ⓞ – ODSTRANĚNÝ KERAMICKÝ OBLKAD
- ⓓ – ODSTRANĚNÉ DVEŘNÍ KŘÍDLO BEZ ZÁRUBNĚ
- Ⓩ – ODSTRANĚNÉ ZAŘÍZOVACÍ PŘEDMĚTY – ZÁCHODOVÁ MÍSA, VANA, UMYVADLO
- Ⓡ – ODSTRANĚNÉ REVIZNÍ OCELOVÉ DVÍŘKA
- Ⓟ – ODSTRANĚNÁ SKLADBA KERAMICKÉ DLAŽBY NA PODLAZE

### POZNÁMKA:

- v.o. = výška obkladu od čisté podlahy
- stávající povrchová úprava stěn – omítka + malba a keramický obklad
  - stávající povrchová úprava stropu – omítka + malba
  - dveře do koupelny plně hladké dřevěné + ocelová zárubeň
  - plocha uváděná v půdoryse je plocha podlahy včetně zařizovacích předmětů.
  - pračka bude po dobu stavebních prací přesunuta z prostoru sociálního zařízení, po provedení stavebních prací bude zpětně umístěna
  - stávající rozvody ZT vedené v drážkách budou demontovány, včetně přípravy pro napojení pračky a vodovodních baterií
  - stávající zásuvky, vypínače a osvětlení bude demontováno, rozvody EL. budou ponechány

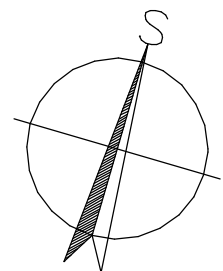

|                       |                           |               |  |
|-----------------------|---------------------------|---------------|--|
| ČÁST DOKUMENTACE      | STAVEBNĚ TECHNICKÉ ŘEŠENÍ |               |  |
| ZODPOVĚDNÝ PROJEKTANT | Ing. Aleš Holemý          | <i>Holemý</i> |  |
| VYPRACOVAL            | Ing. Marcela Fejková      |               |  |

|  |   |   |                                  |
|--|---|---|----------------------------------|
| HLAVNÍ PROJEKTANT  | HM-PROJEKT s.r.o., E. Beneše 577, HK            | <p>E. Beneše 577, 500 12 HRADEC KRÁLOVÉ<br/>e-mail: hm-projekt@volny.cz, TEL: 776630033</p> |                                  |
| VEDOUCÍ PROJEKTANT   | Ing. Aleš Holemý                                |   |                                  |
| MÍSTO STAVBY   | Bělehradská č.p.513, 530 02 Pardubice           |   |                                  |
| OBJEDNATEL PD  | Statutární město Pardubice zastoupené MRFP,a.s. | číslo zakázky   | HM2012-03-1000                   |
| Stavební opravy sociálního zařízení bytu č.22<br>– Bělehradská č.p. 513, Pardubice |   | stupeň PD   | DOKUMENTACE PRO VÝBĚR DODAVATELE |
|  |   | datum   | 05/2012                          |
|  |   | měřítko   | 1 : 25                           |
| VÝKRES STÁVAJÍCÍHO STAVU+BOURACÍ PRÁCE   |   | označení přílohy  | 02                               |