


PŮDORYS - STÁVAJÍCÍ STAV

1:50

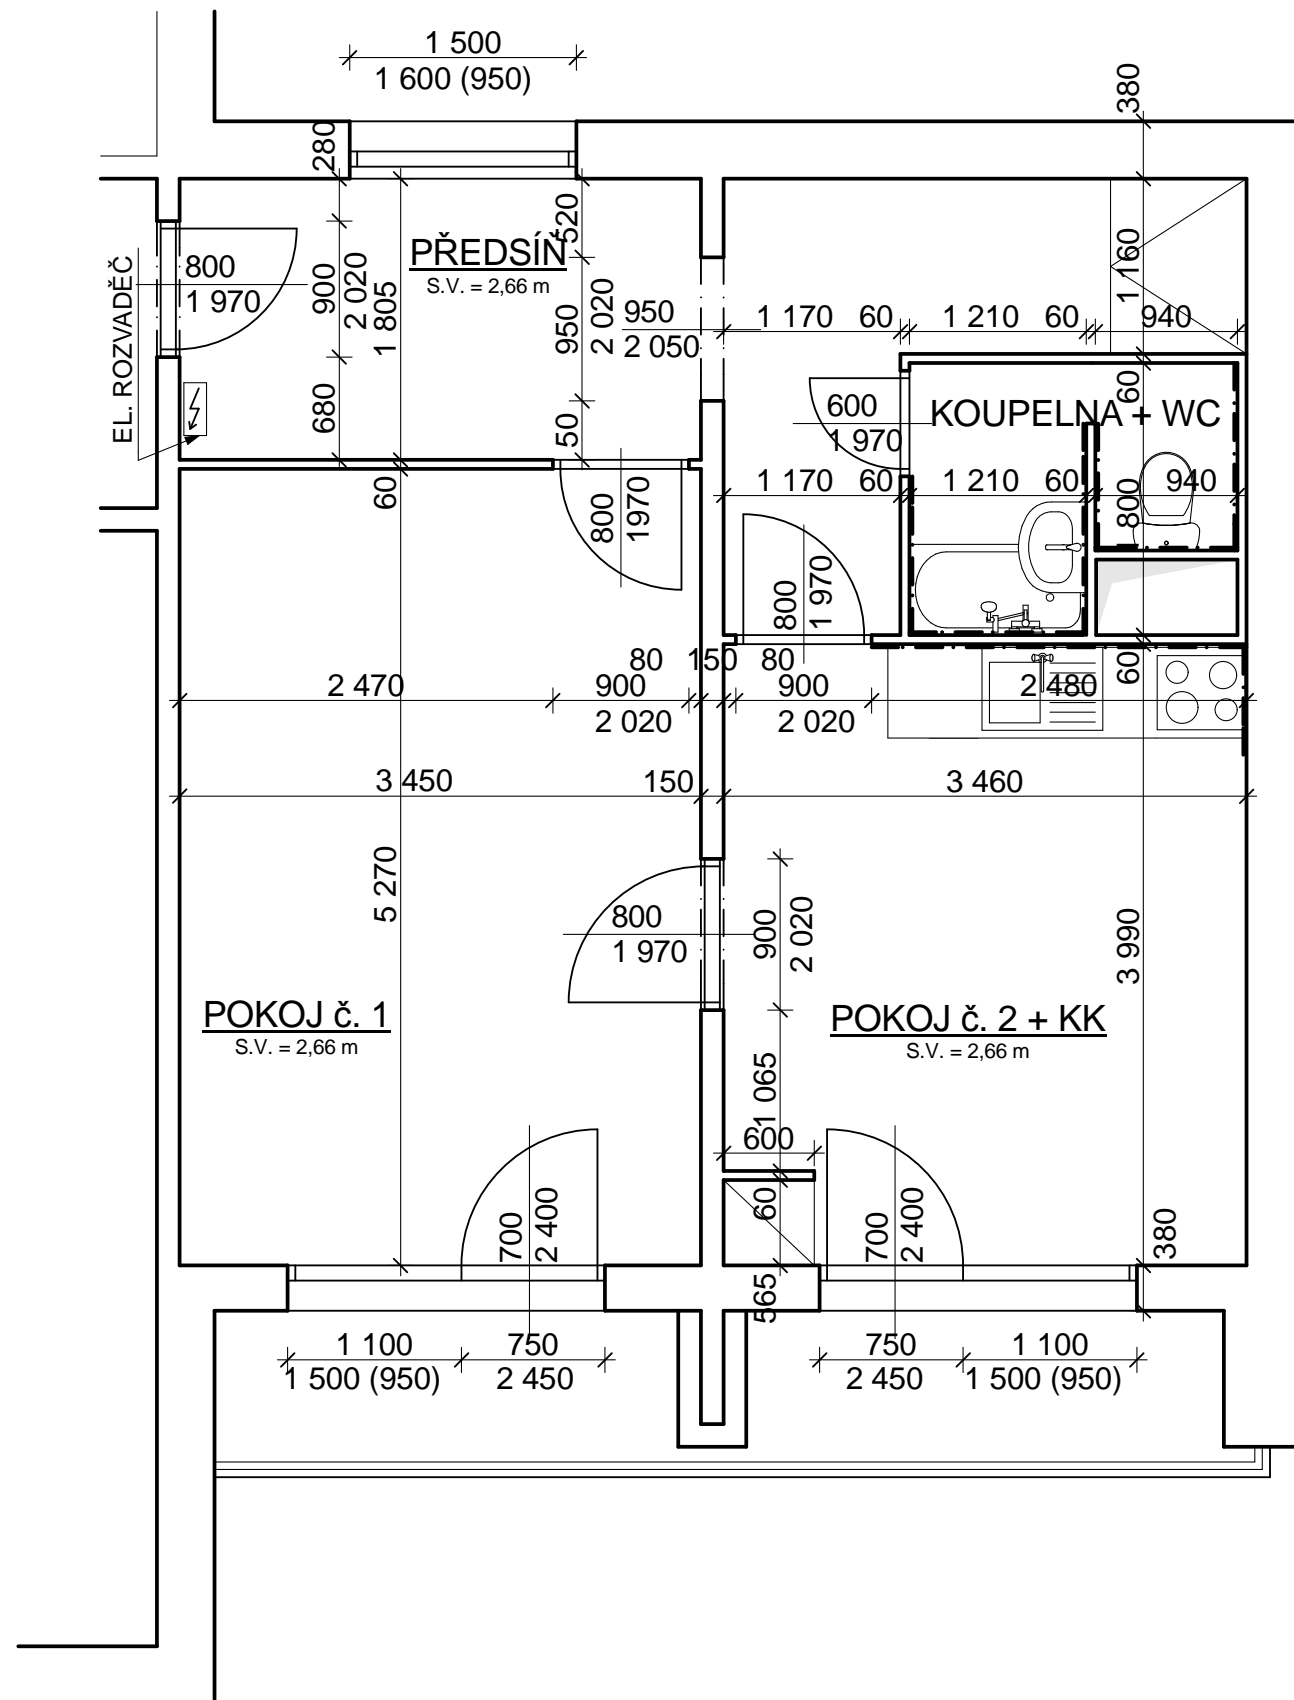

BYT Č. 49

TABULKA MÍSTNOSTÍ:

NÁZEV	PLOCHA (m ²)	PODLAHA
PŘEDSÍŇ	12,75	PVC
POKOJ č. 1	18,18	PVC
POKOJ č. 2 + KK	14,22	PVC
KOUPELNA + WC	3,30	PVC
LODŽIE	3,50	BET. MAZ.
LODŽIE	3,50	BET. MAZ.

LEGENDA MATERIÁLŮ:

STÁVAJÍCÍ PANELOVÉ ZDI

STAVBA:		Ing. Milan Soudek 22. Července 174	
REKONSTRUKCE BYTU Č. 49, UL. BĚLEHRADSKÁ Č.P. 153, PARDUBICE		530 03 Pardubice milan_soudek@parseko.cz +420 721 605 448 IC: 745 80 019 DIČ: CZ7112130828	
Odpovědný projektant:	Ing. Milan Soudek	DATUM:	04/2012
Vypracoval:	Ing. Jan Vaněček	ČÍSLO ZAKÁZKY	MRFP/01/12
INVESTOR:	STATUTÁRNÍ MĚSTO PARDUBICE ZASTOUPENÉ MĚSTSKÝM ROZVOJOVÝM FONDEM PARDUBICE a.s. U DIVADLA 828, 530 02 PARDUBICE IČ: 00274046 DIČ: 00274046	STUPEŇ:	DOKUMENTACE PRO VÝBĚR DODAVATELE
		ČÍSLO VÝKRESU:	B
PŮDORYS - STÁVAJÍCÍ STAV		MĚŘÍTKO:	1:50