E 139,54

TŘÍDA MÍRU

1.NP

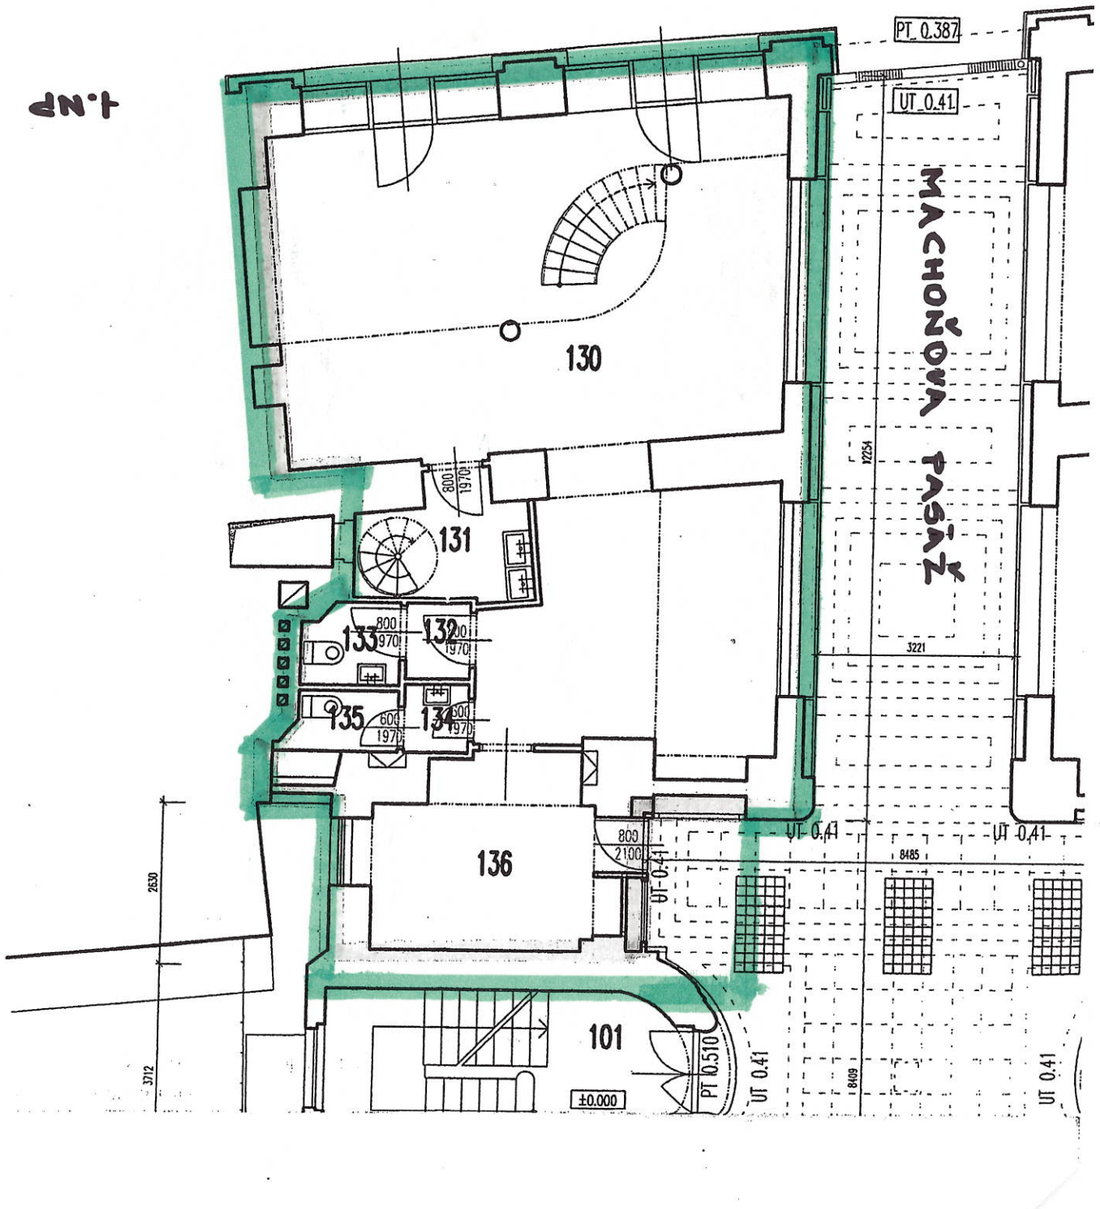

PŮDORYS 2 N.P. 1:50

LEGENDA

201	SKLAD	17,55m²
202	ÚKLID	1,28 m²
203	WC	1,61 m²
204	UMÝVÁRNA	2,2 m²
205	MEZONET	21,9 m²

∑ 49,89 m²

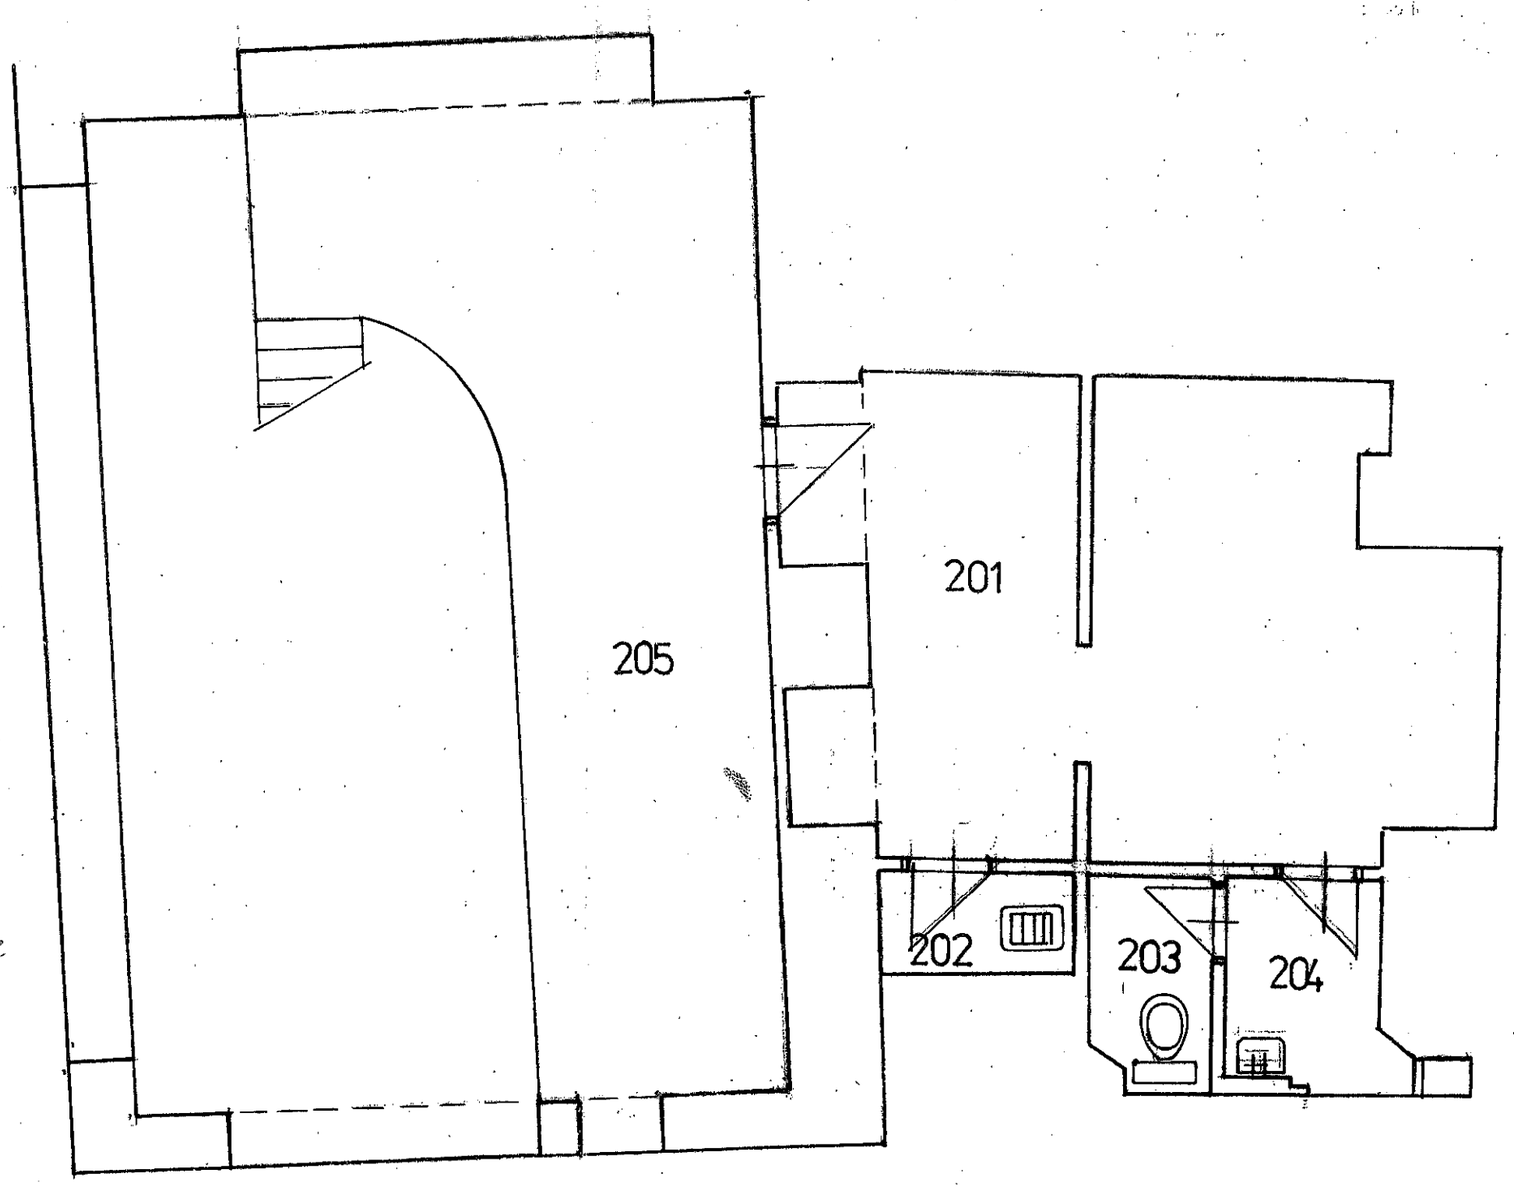

Projektant SOVA v.		Vypracoval	Kreslil
Akce: ZAKRESLENÍ STAVAJÍCÍHO STAVU PŮDORYS 2 N.P.			
Výkres:			
Investor:		Datum 10.7.2012	Číslo výkresu
		Měřítko 1:50	

VÁCLAV SOVA
Autorizovaný technik pro techniku prostředí staveb
specialista zdravotní techniky
ČKAIT 0700528