


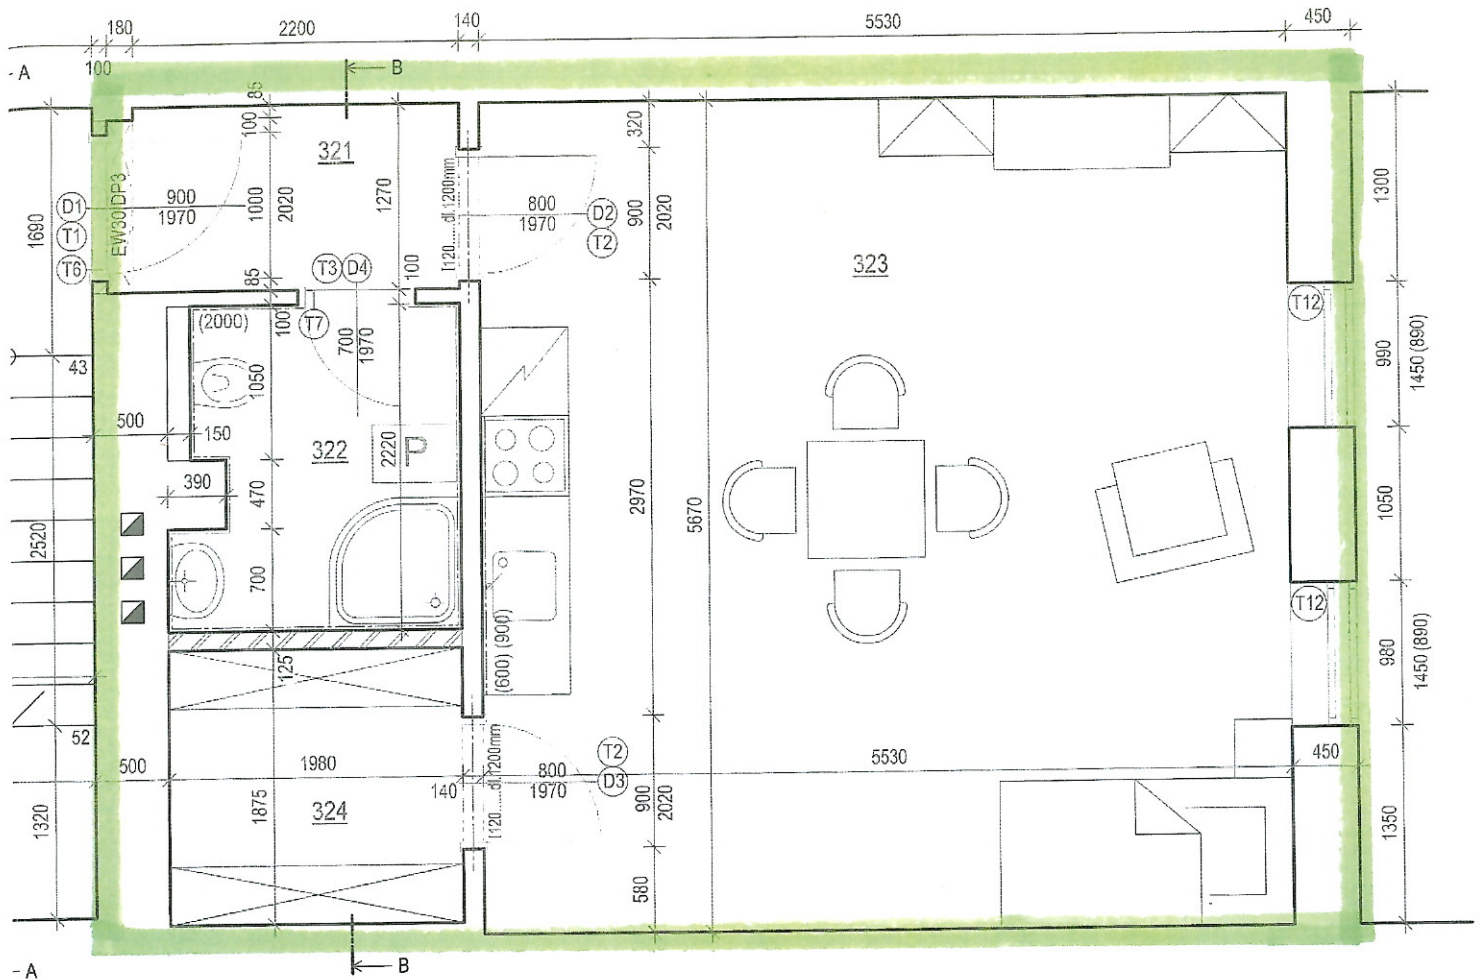

DYT č. 4



VYPRACOVAL Ing. Tereza Novotná		KONTROLOVAL Ing. Milan Soudek	ZODPOVĚDNÝ PROJEKTANT Ing. Milan Soudek	 <p>22. července 174, 530 03 Pardubice - Studánky www.parseko.cz tel.: +420 721 605 448 e-mail: parseko@parseko.cz</p>					
OBJEKT SO 01	 <p>Rekonstrukce bytových jednotek v objektu č.p. 58, Pernštyňské náměstí, 530 02 Pardubice</p> <p>Půdorys 3NP - nový stav</p>		<table border="1"> <tr> <td>POČET A4 2xA4</td> <td>MĚŘITKO 1:50</td> <td>PARÉ ČÍSLO</td> </tr> <tr> <td>STUPEŇ DSP</td> <td>PŘÍLOHA Č. D2.06</td> <td></td> </tr> </table>		POČET A4 2xA4	MĚŘITKO 1:50	PARÉ ČÍSLO	STUPEŇ DSP	PŘÍLOHA Č. D2.06
POČET A4 2xA4	MĚŘITKO 1:50	PARÉ ČÍSLO							
STUPEŇ DSP	PŘÍLOHA Č. D2.06								
OBJEDNATEL Rozvojový fond Pardubice, a.s. U Divadla 828 500 02 Pardubice		ČÍSLO PROJEKTU 11003-12-2013-00	IDENTIF. ČÍSLO RFP/11003						

isníků.

hů.
oměry.