


2038

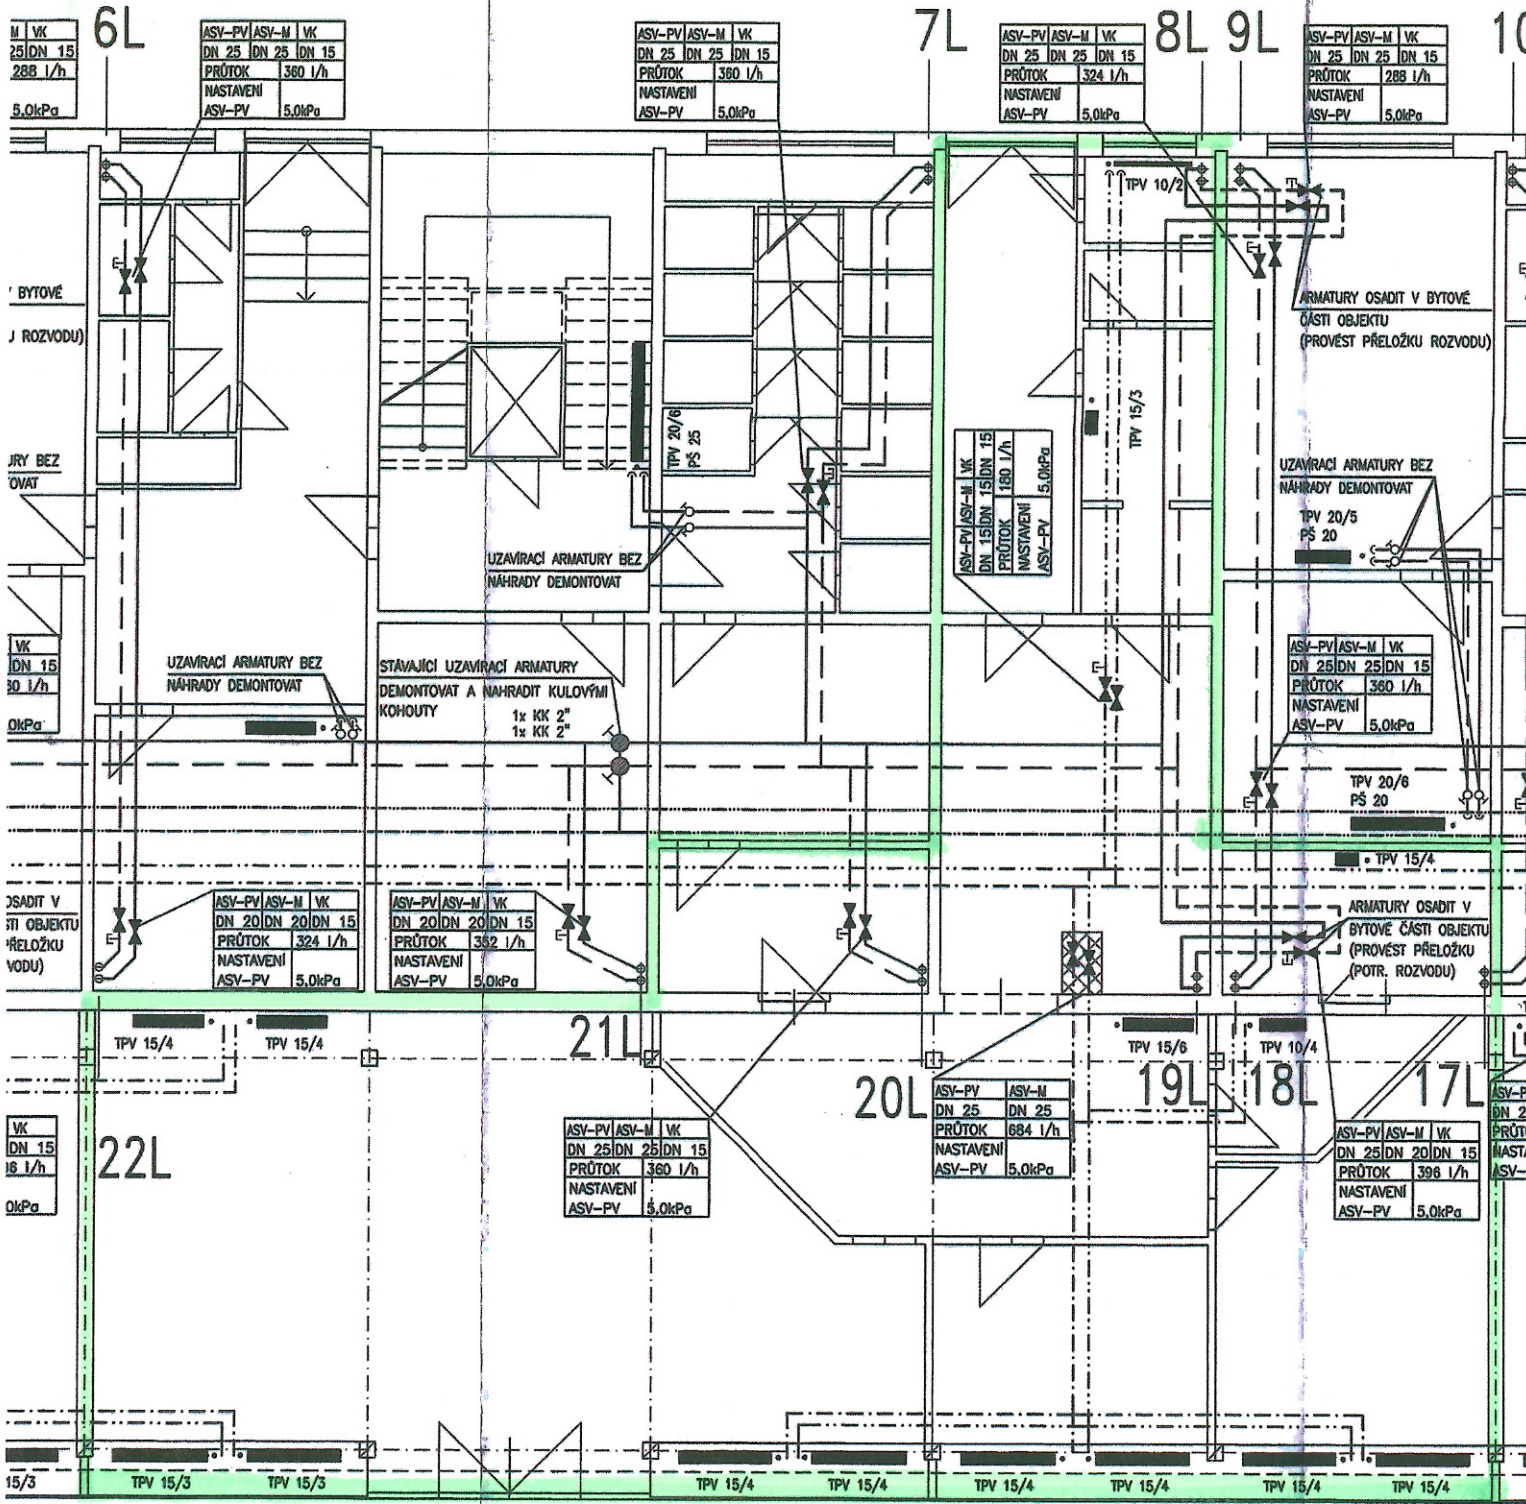

SADIT HLAVICE RUČNÍHO OVLÁDÁNÍ

JINDŘIŠKĀ UL.