


Pařackého ul. 2418/303, Pardubice

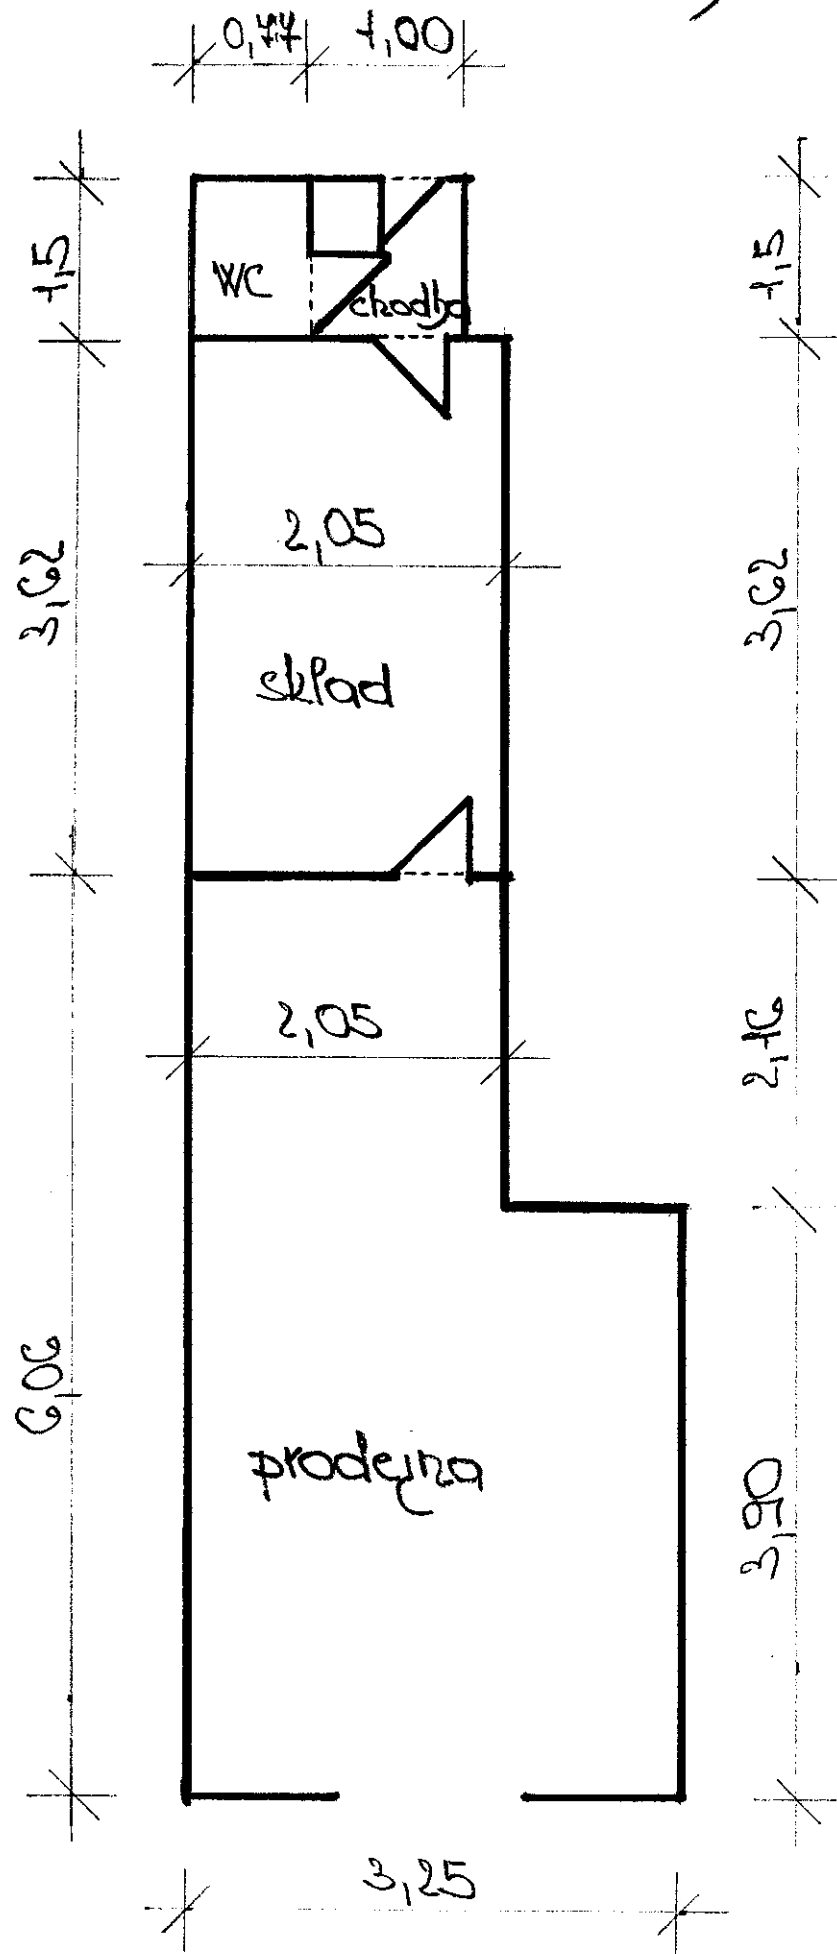

Kotováno v metrech