


III.NP-STAVAJÍCÍ STAV

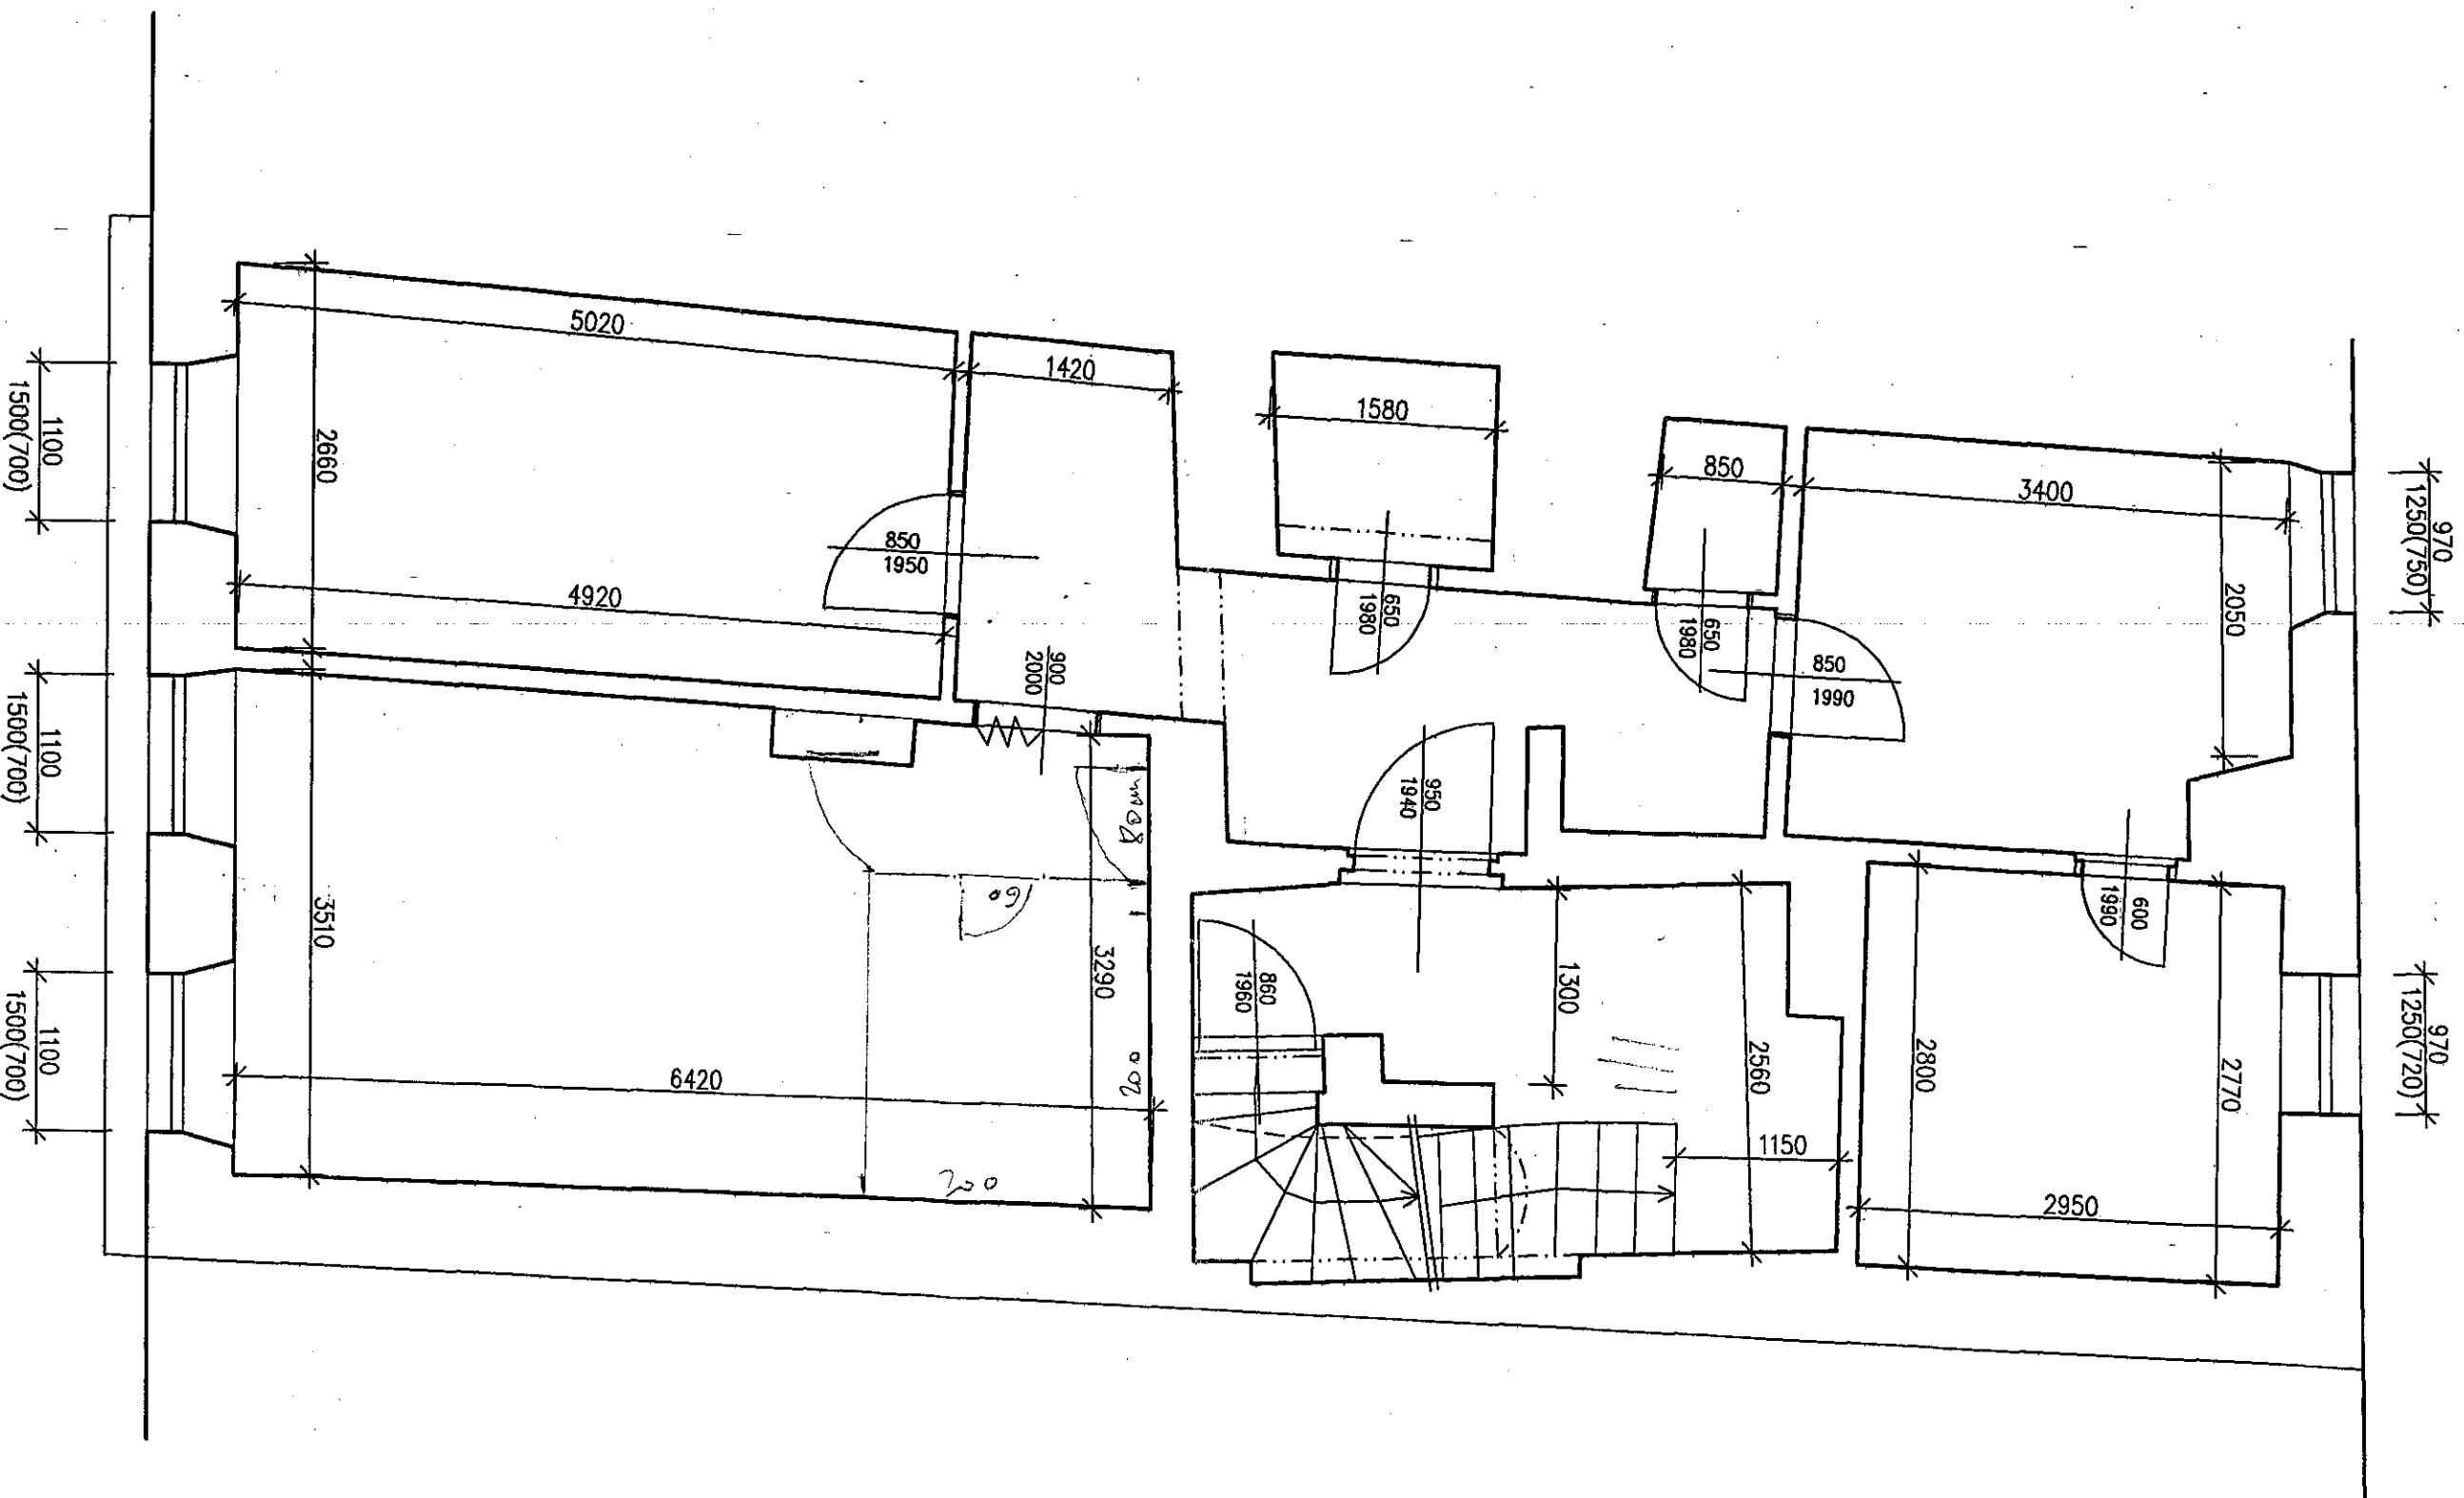

MĚŘÍTKO= 1:50