


I.NP-STAVAJICI STAV

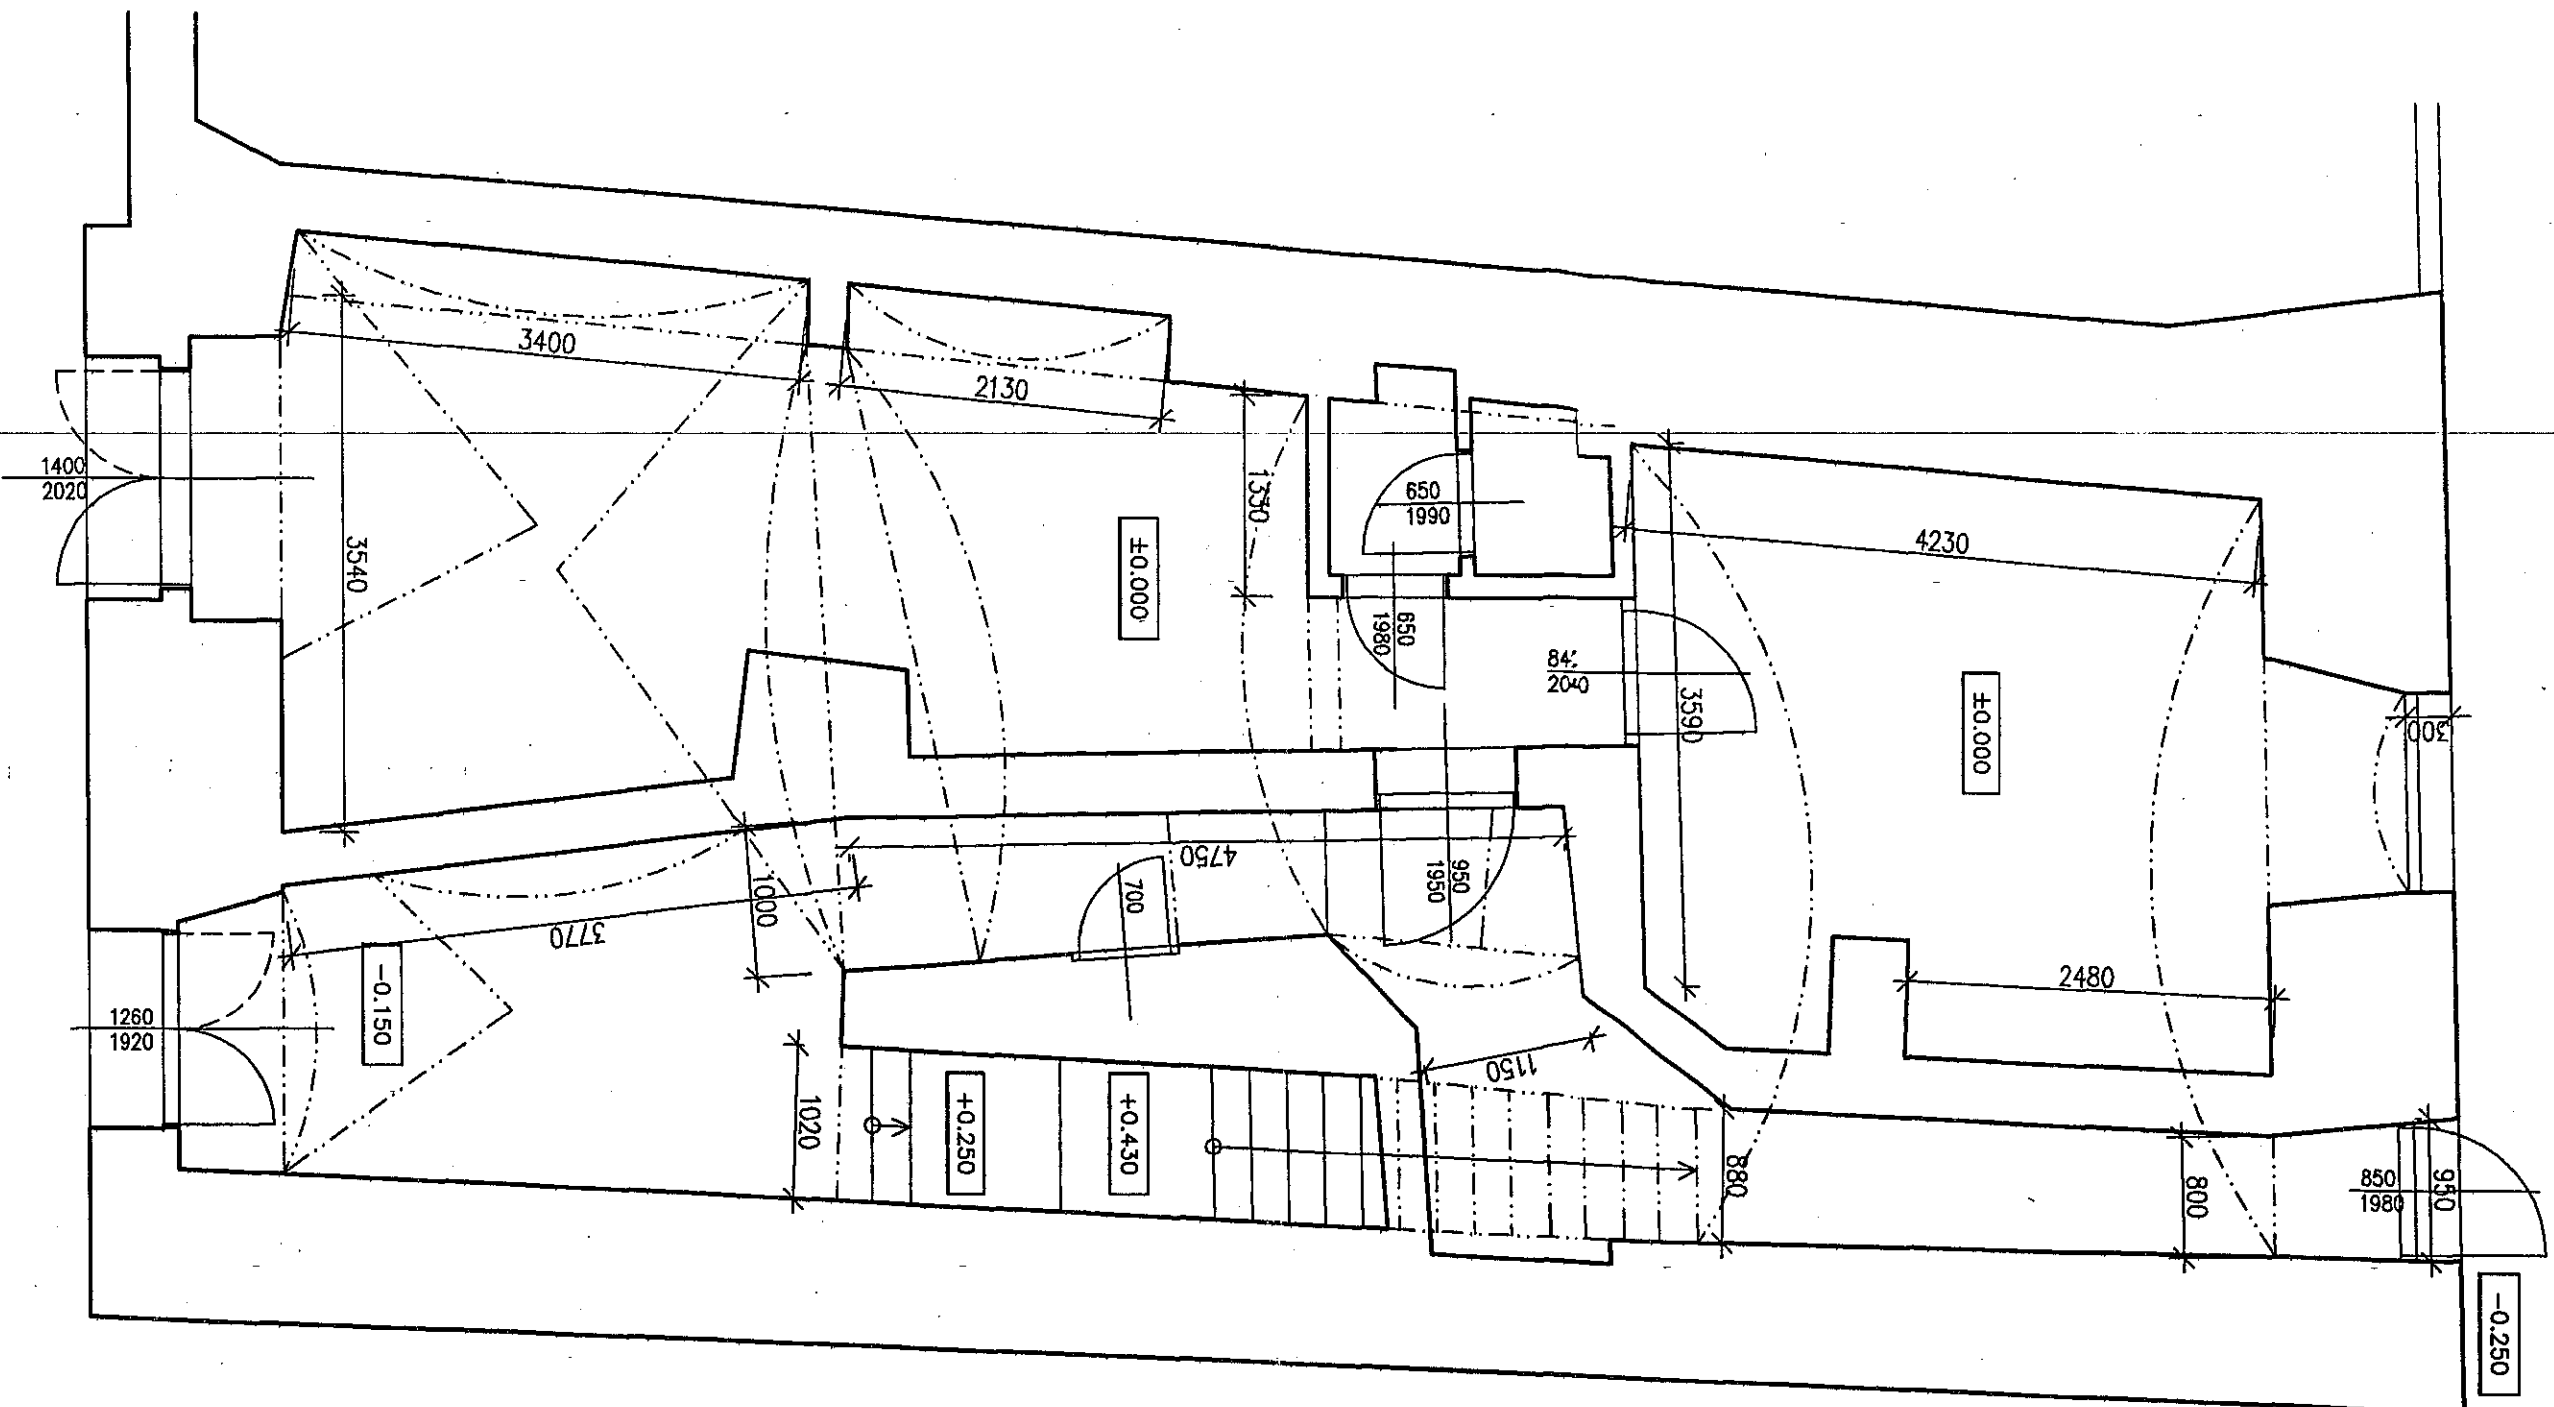

MĚŘITKO= 1:50