



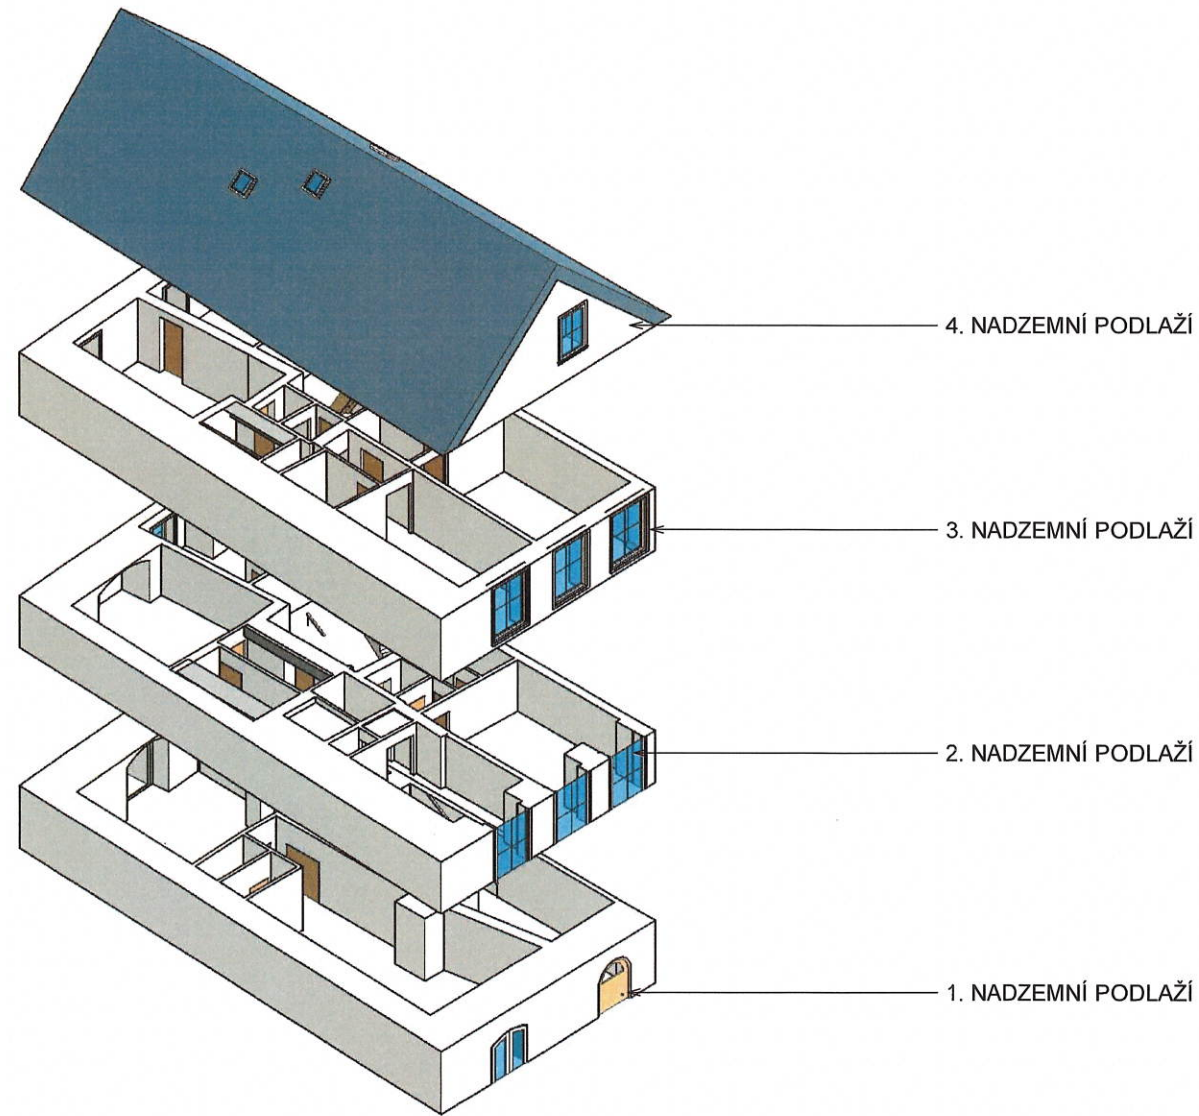

Seznam Výkresů	
ID Výkresu	Název výkresu
D.1	POHLEDY
D.2	1. PODZEMNÍ PODLAŽÍ
D.3	1. NADZEMNÍ PODLAŽÍ
D.4	2. NADZEMNÍ PODLAŽÍ
D.5	3. NADZEMNÍ PODLAŽÍ
D.6	4. NADZEMNÍ PODLAŽÍ
D.7	ŘEZ-SEKCE
D.8	VÝCHODNÍ A ZÁPADNÍ POHLED
D.9	SEVERNÍ POHLED A JIŽNÍ POHLED

Zhotovitel: Visual Systems s.r.o., Příčná 1892/4, Nové Město, 110 00 Praha 1, IČ: 08225974	
Objednatel: Rozvojový fond Pardubice a.s.	
Stavba: Kostelní 99, 530 02 Pardubice I - Pardubice-Staré Město	Místo: 530 02 Pardubice
	Datum: 10/2024 St: Pasport
Obsah: TITULNÍ LIST	Číslo výkresu: 0.0



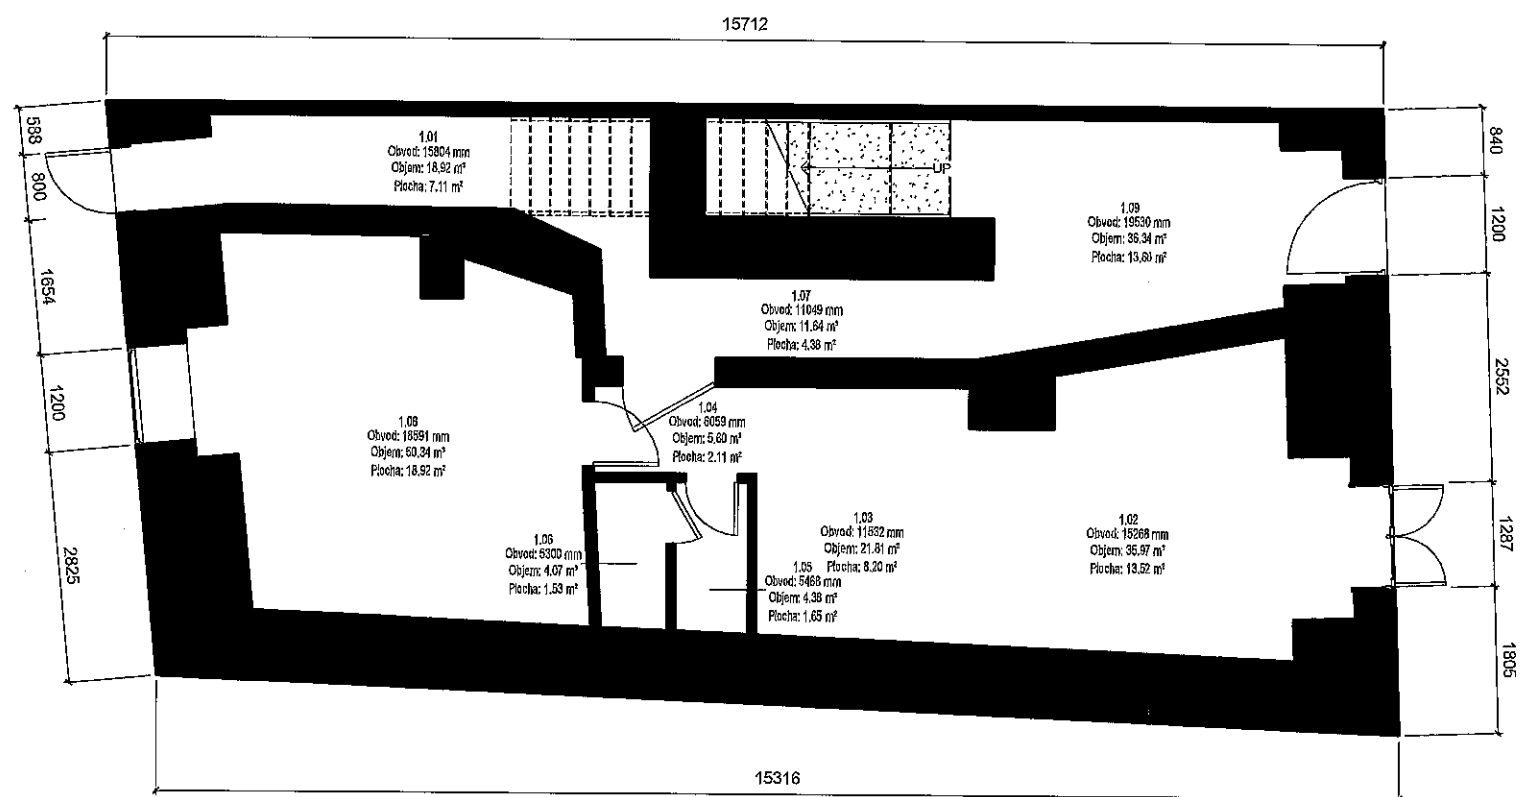


① 1. NADZEMNÍ PODLAŽÍ
1 : 50

1. SEZNAM MÍSTNOSTÍ		
Místnost	Plocha	Objem
1.01	7.11 m ²	18.92 m ³
1.02	13.52 m ²	35.97 m ³
1.03	8.20 m ²	21.81 m ³
1.04	2.11 m ²	5.60 m ³
1.05	1.65 m ²	4.38 m ³
1.06	1.53 m ²	4.07 m ³
1.07	4.38 m ²	11.64 m ³
1.08	18.92 m ²	50.34 m ³
1.09	13.66 m ²	36.34 m ³
	71.08 m ²	189.07 m ³

Zhotovitel:	Visual Systems s.r.o., Příčná 1892/4, Nové Město, 110 00 Praha 1, IČ: 08226974		
Objednatel:	Rozvojový fond Pardubice a.s.		
Stavba:	K estelni 99, 530 02 Pardubice I-PardubiceStaré Město		úhel: 800 02 Pardubice
			Datum: 10/2024 St: Pasport
Obsah:	1. NADZEMNÍ PODLAŽÍ		Číslo výjevu: D.3



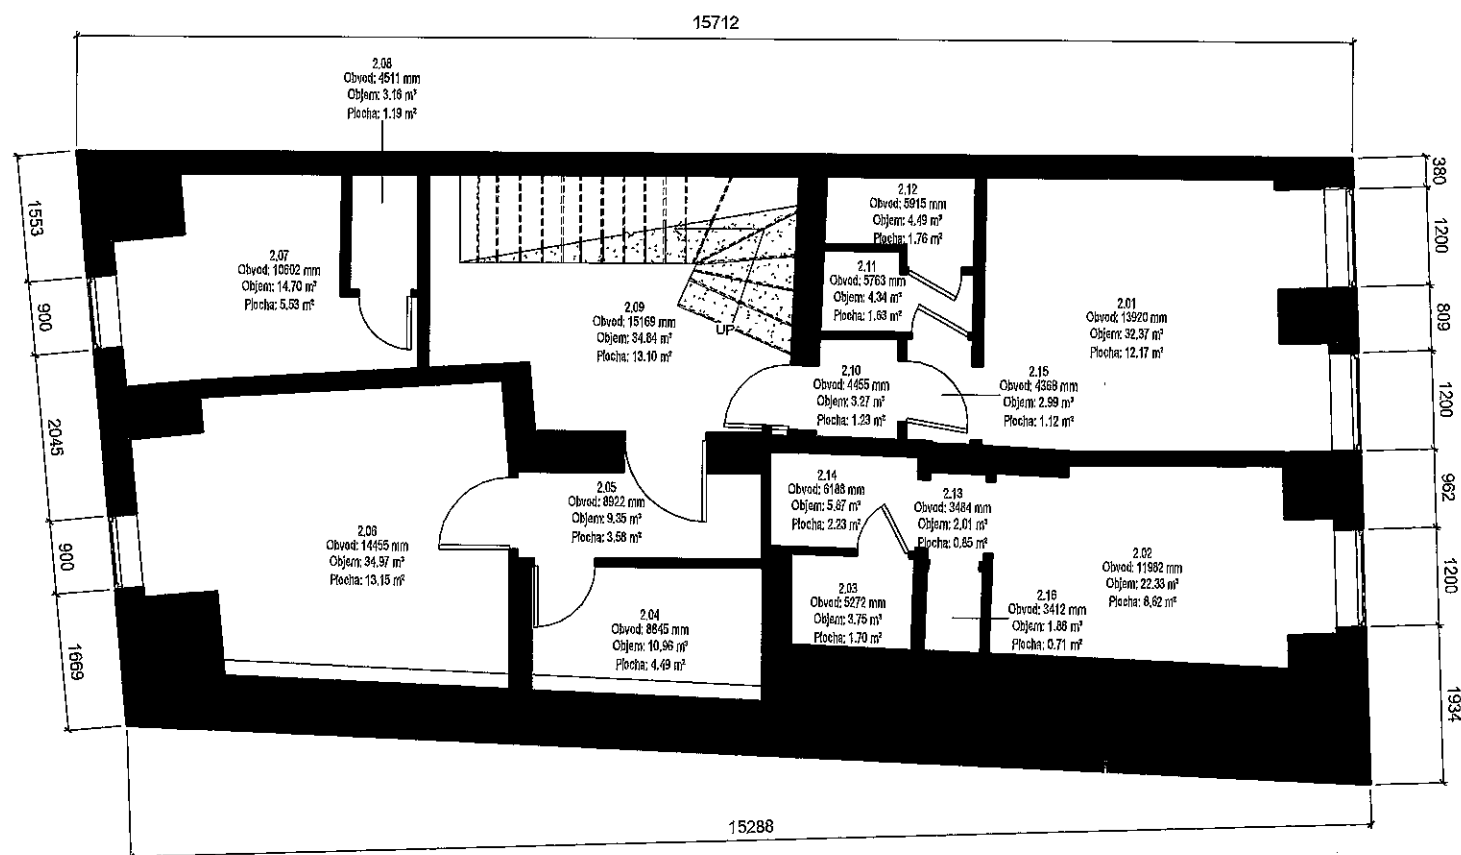


① 2. NADZEMNÍ PODLAŽÍ
1 : 50

2. SEZNAM MÍSTNOSTÍ		
Místnost	Plocha	Objem
2.01	12.17 m²	32.37 m³
2.02	8.62 m²	22.33 m³
2.03	1.70 m²	3.75 m³
2.04	4.49 m²	10.96 m³
2.05	3.58 m²	9.35 m³
2.06	13.15 m²	34.97 m³
2.07	5.53 m²	14.70 m³
2.08	1.19 m²	3.16 m³
2.09	13.10 m²	34.84 m³
2.10	1.23 m²	3.27 m³
2.11	1.63 m²	4.34 m³
2.12	1.76 m²	4.49 m³
2.13	0.85 m²	2.01 m³
2.14	2.23 m²	5.67 m³
2.15	1.12 m²	2.99 m³
2.16	0.71 m²	1.88 m³
	73.05 m²	191.07 m³


Zhotovitel: Visuel Systems s.r.o., Příčná 1892/4, Nové Město, 110 00 Praha 1, IČ: 08225874
 Objednatel: Rozvojový fond Pardubice a.s.
 Stavení: K ostrovní 99, 530 02 Pardubice I-Pardubice-Staré Město
 Místo: 539 02 Pardubice
 Datum: 10/2024 St. Pasport
 Obsah: 2. NADZEMNÍ PODLAŽÍ
 Číslo výkresu: D.4



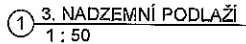

75,41 m ²	194,35 m ³
----------------------	-----------------------

Číslo výkresu: D.5

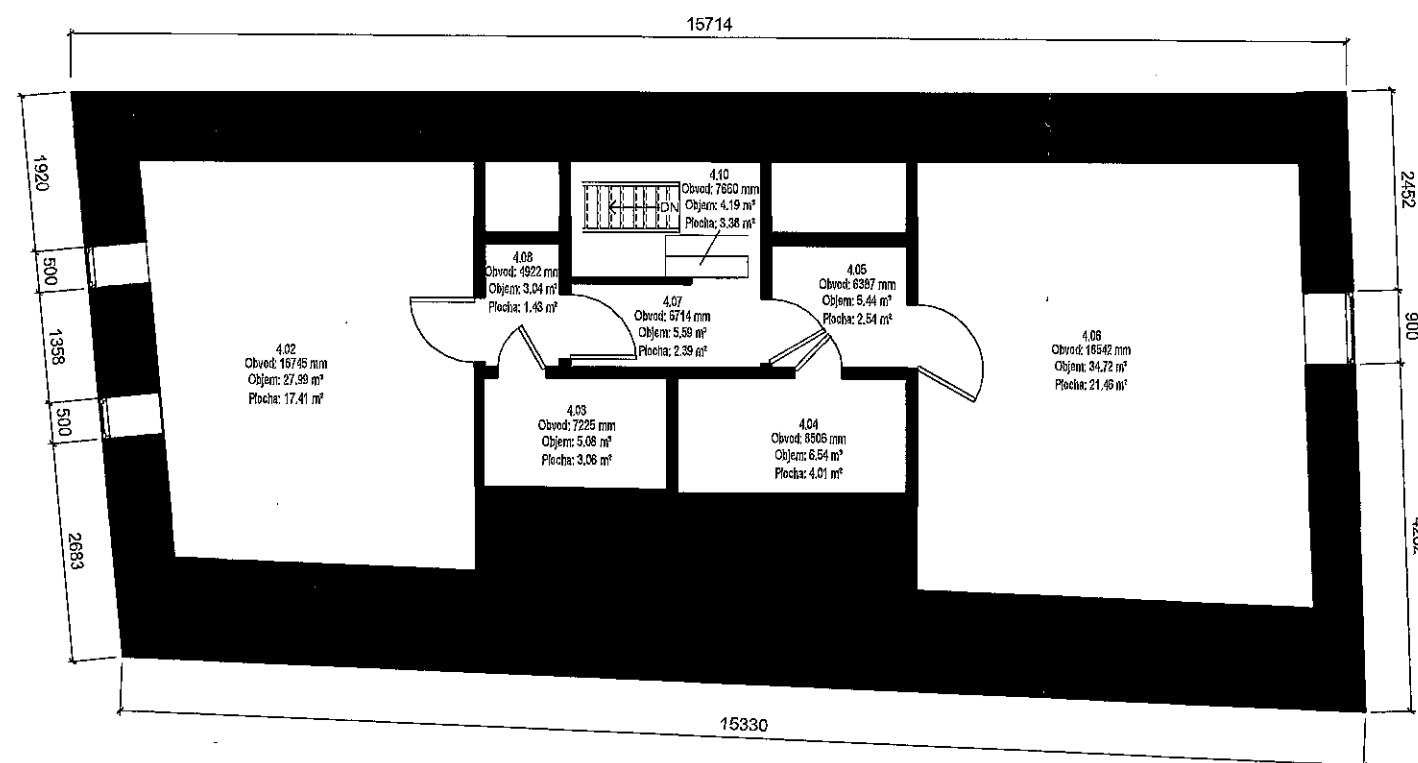

4. SEZNAM MÍSTNOSTÍ		
Místnost	Plocha	Objem
4.01	0.82 m²	0.80 m³
4.02	17.41 m²	27.99 m³
4.03	3.06 m²	5.08 m³
4.04	4.01 m²	6.54 m³
4.05	2.54 m²	5.44 m³
4.06	21.46 m²	34.72 m³
4.07	2.39 m²	5.59 m³
4.08	1.43 m²	3.04 m³
4.09	1.48 m²	1.45 m³
4.10	3.38 m²	4.19 m³
57.97 m²		94.84 m³

① 4. NADZEMNÍ PODLAŽÍ
1 : 50

Zhotovitel: Visual Systems s.r.o., Příčná 1892/4, Nové Město, 110 00 Praha 1, IČ: 08225974	
Objednatel: Rozvojový fond Pardubice a.s.	
Stavba: Kestelní 99, 530 02 Pardubice I-Pardubice-Staré Město	Město: 630 02 Pardubice
	Datum: 10/2024 St: Pasport
Obsah: 4. NADZEMNÍ PODLAŽÍ	
Číslo výkresu: D.6	

