


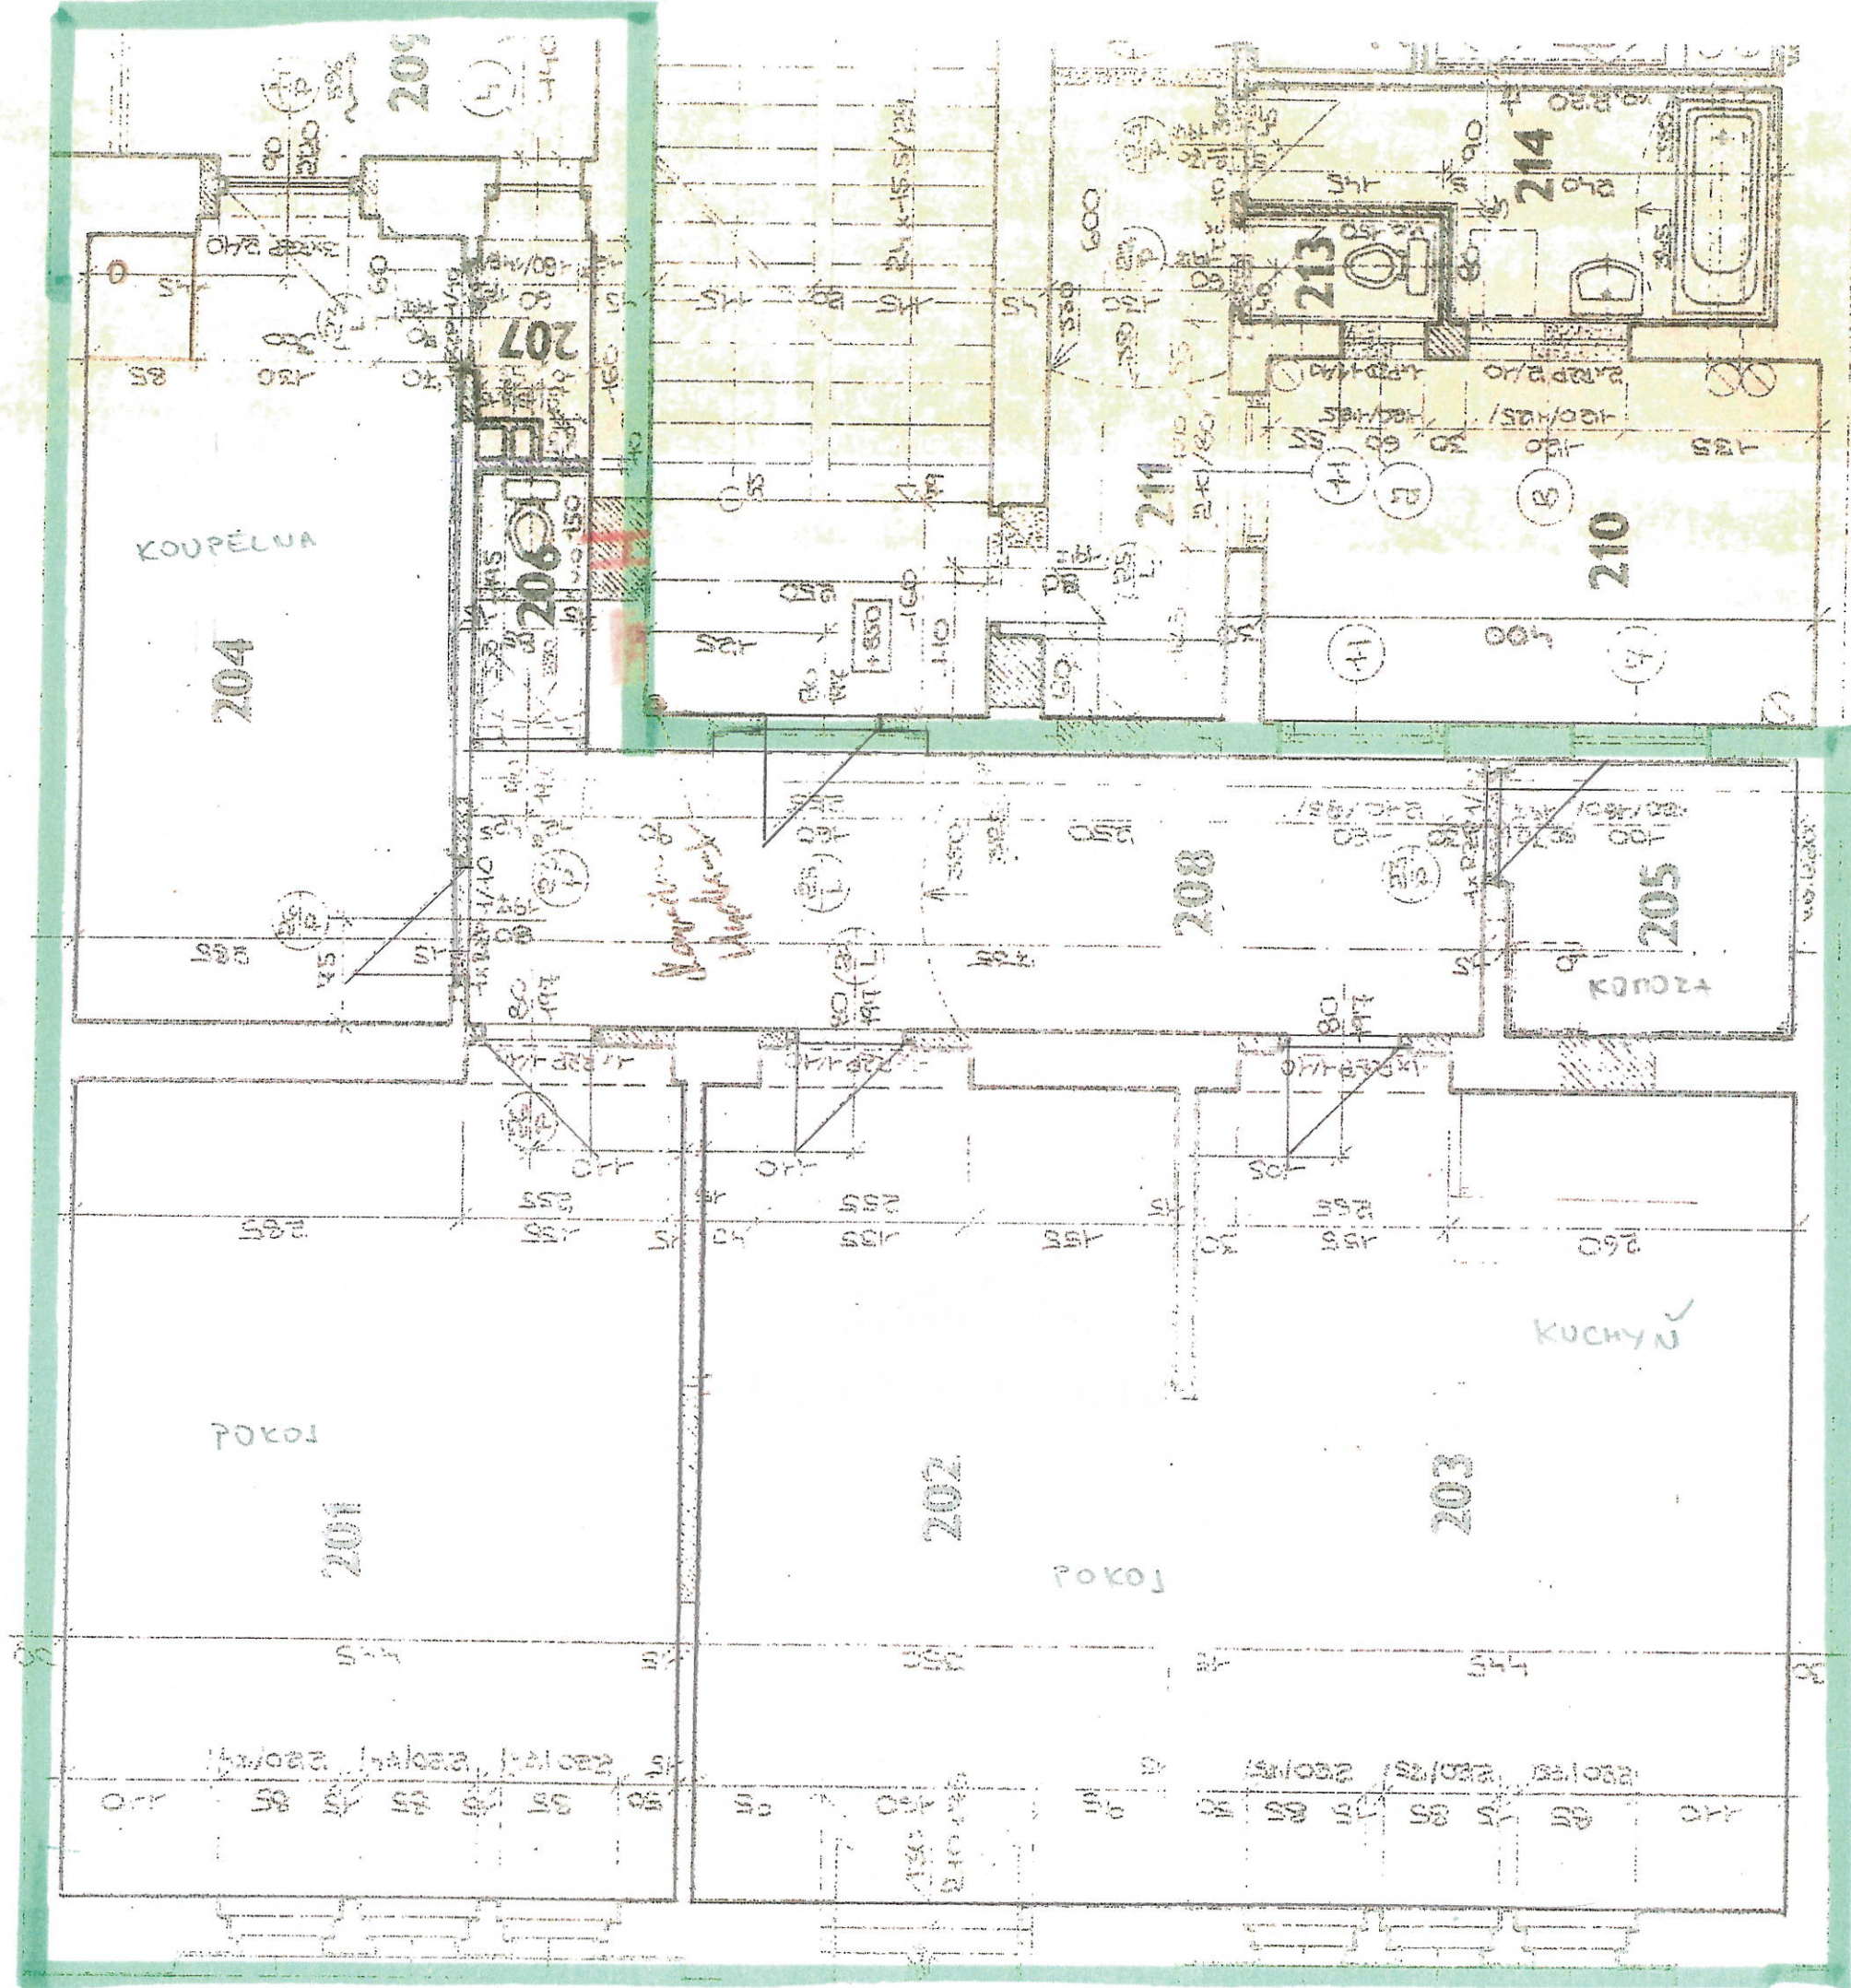

LEGENDA

ČÍS.	ÚČEL MÍSTNOSTI	VEŘ	URUP PODLAHY	ZVLÁŠTNÍ ÚPRAVA PLOVCHU	POZNÁMKA
201	POKOID	25,78	VLYSKY PUV.		15. V. 330
202	POKOID	24,16	II		II
203	LOŽNICE	26,93	II		II
204	KUCHYN	16,03	EST. MAZ. - PVC	RELIN. OB. VO. 160	II
205	KOUPELNA	9,40	KRYTINA, MLAZ.	II	II
206	WC	4,56	II	II	II
207	LOZNIC	15,74	II	II	II

213	WC
214	KOUPE
215	KUCHVI
216	POKOID
217	LOŽNICE
218	POKOID
219	