

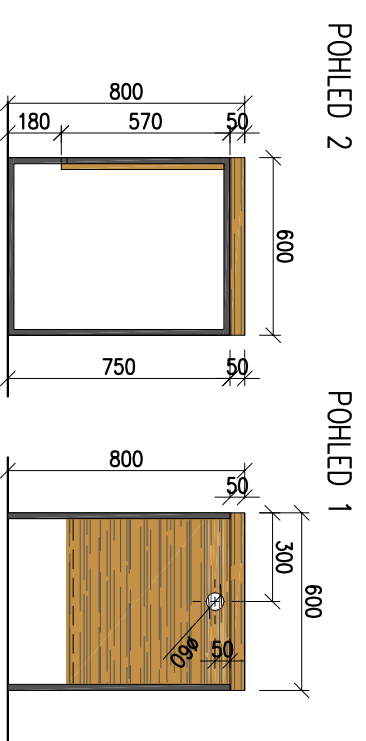
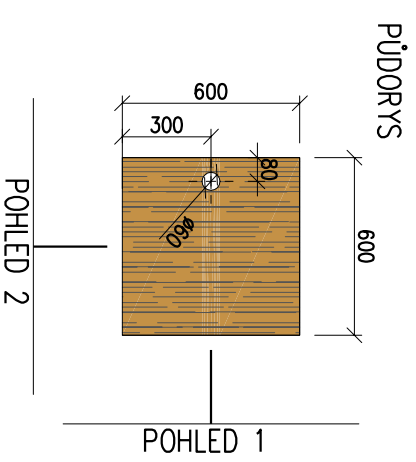
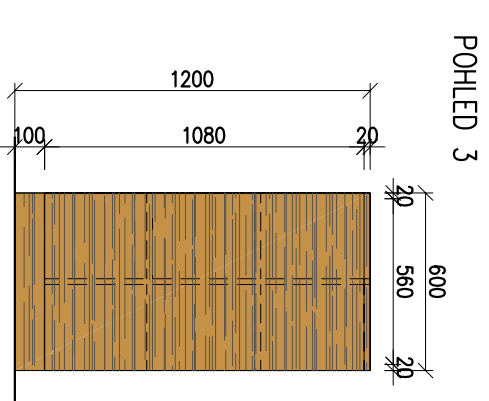
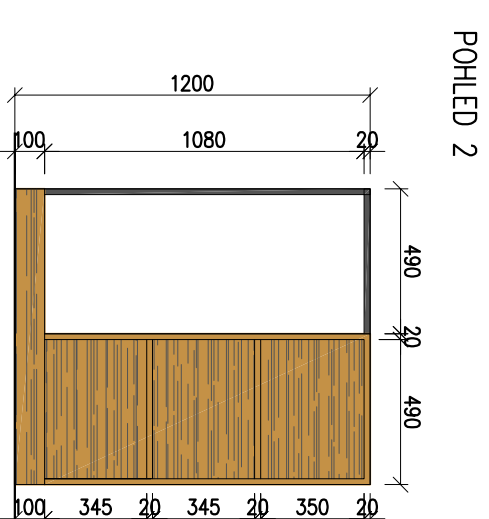



M\_ATYP\_3

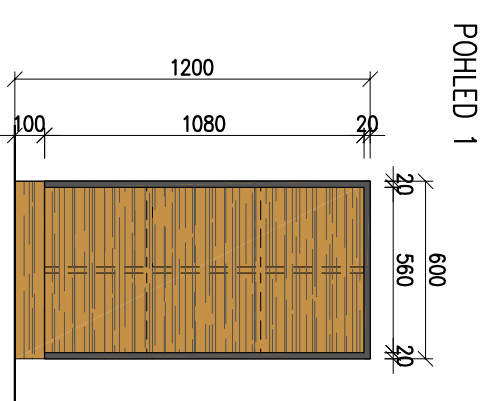

M\_ATYP\_4

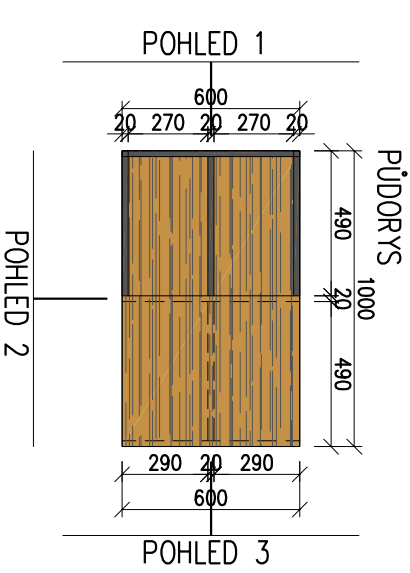

|  |                        |                        |   |              |
|--|------------------------|------------------------|---|--------------|
| ZODPOV. PROJEKTANT   | VYPRACOVAL             | HL. INŽ. PROJEKTU      | <br>ARCHITECTURA URBANISMUS DESIGN<br>RIEGROVA 733, PARDUBICE 533 51<br>ROTHANZL@STUDIO78CZ TEL.: 777 80 50 47 |              |
| ING. V. MEDUNA   | ING. ARCH. K. ROTHANZL | ING. ARCH. K. ROTHANZL |   |              |
| INVESTOR : ROZVOJOVÝ FOND PARDUBICE a.s., třída Míru 90, Pardubice, PSČ 530 02 |                        |                        | FORMÁT  | 2 A4         |
| STAVBA NOVÉ INFOCENTRUM MĚSTA PARDUBICE  |                        |                        | DATAUM  | 1. 2022      |
| REKONSTRUKCE NEBYT. PROSTORU Č.60/111  |                        |                        | STUPEŇ  | DPS          |
| TRÍDA MÍRU Č.P. 60, PARDUBICE 530 02   |                        |                        | ČÍS. ZAKÁZKY  | 28_08_2021   |
| INTERIÉROVÉ ŘEŠENÍ   |                        |                        | MĚŘÍTKO   | 1:25         |
| OBSAH  |                        |                        | ROZKRES POLOŽKY M_ATYP_3, M_ATYP_4  | ČÍS. VÝKRESU |
|  |                        |                        |   | D.1.1.10     |