


# II.NP-STAVAJICÍ STAV

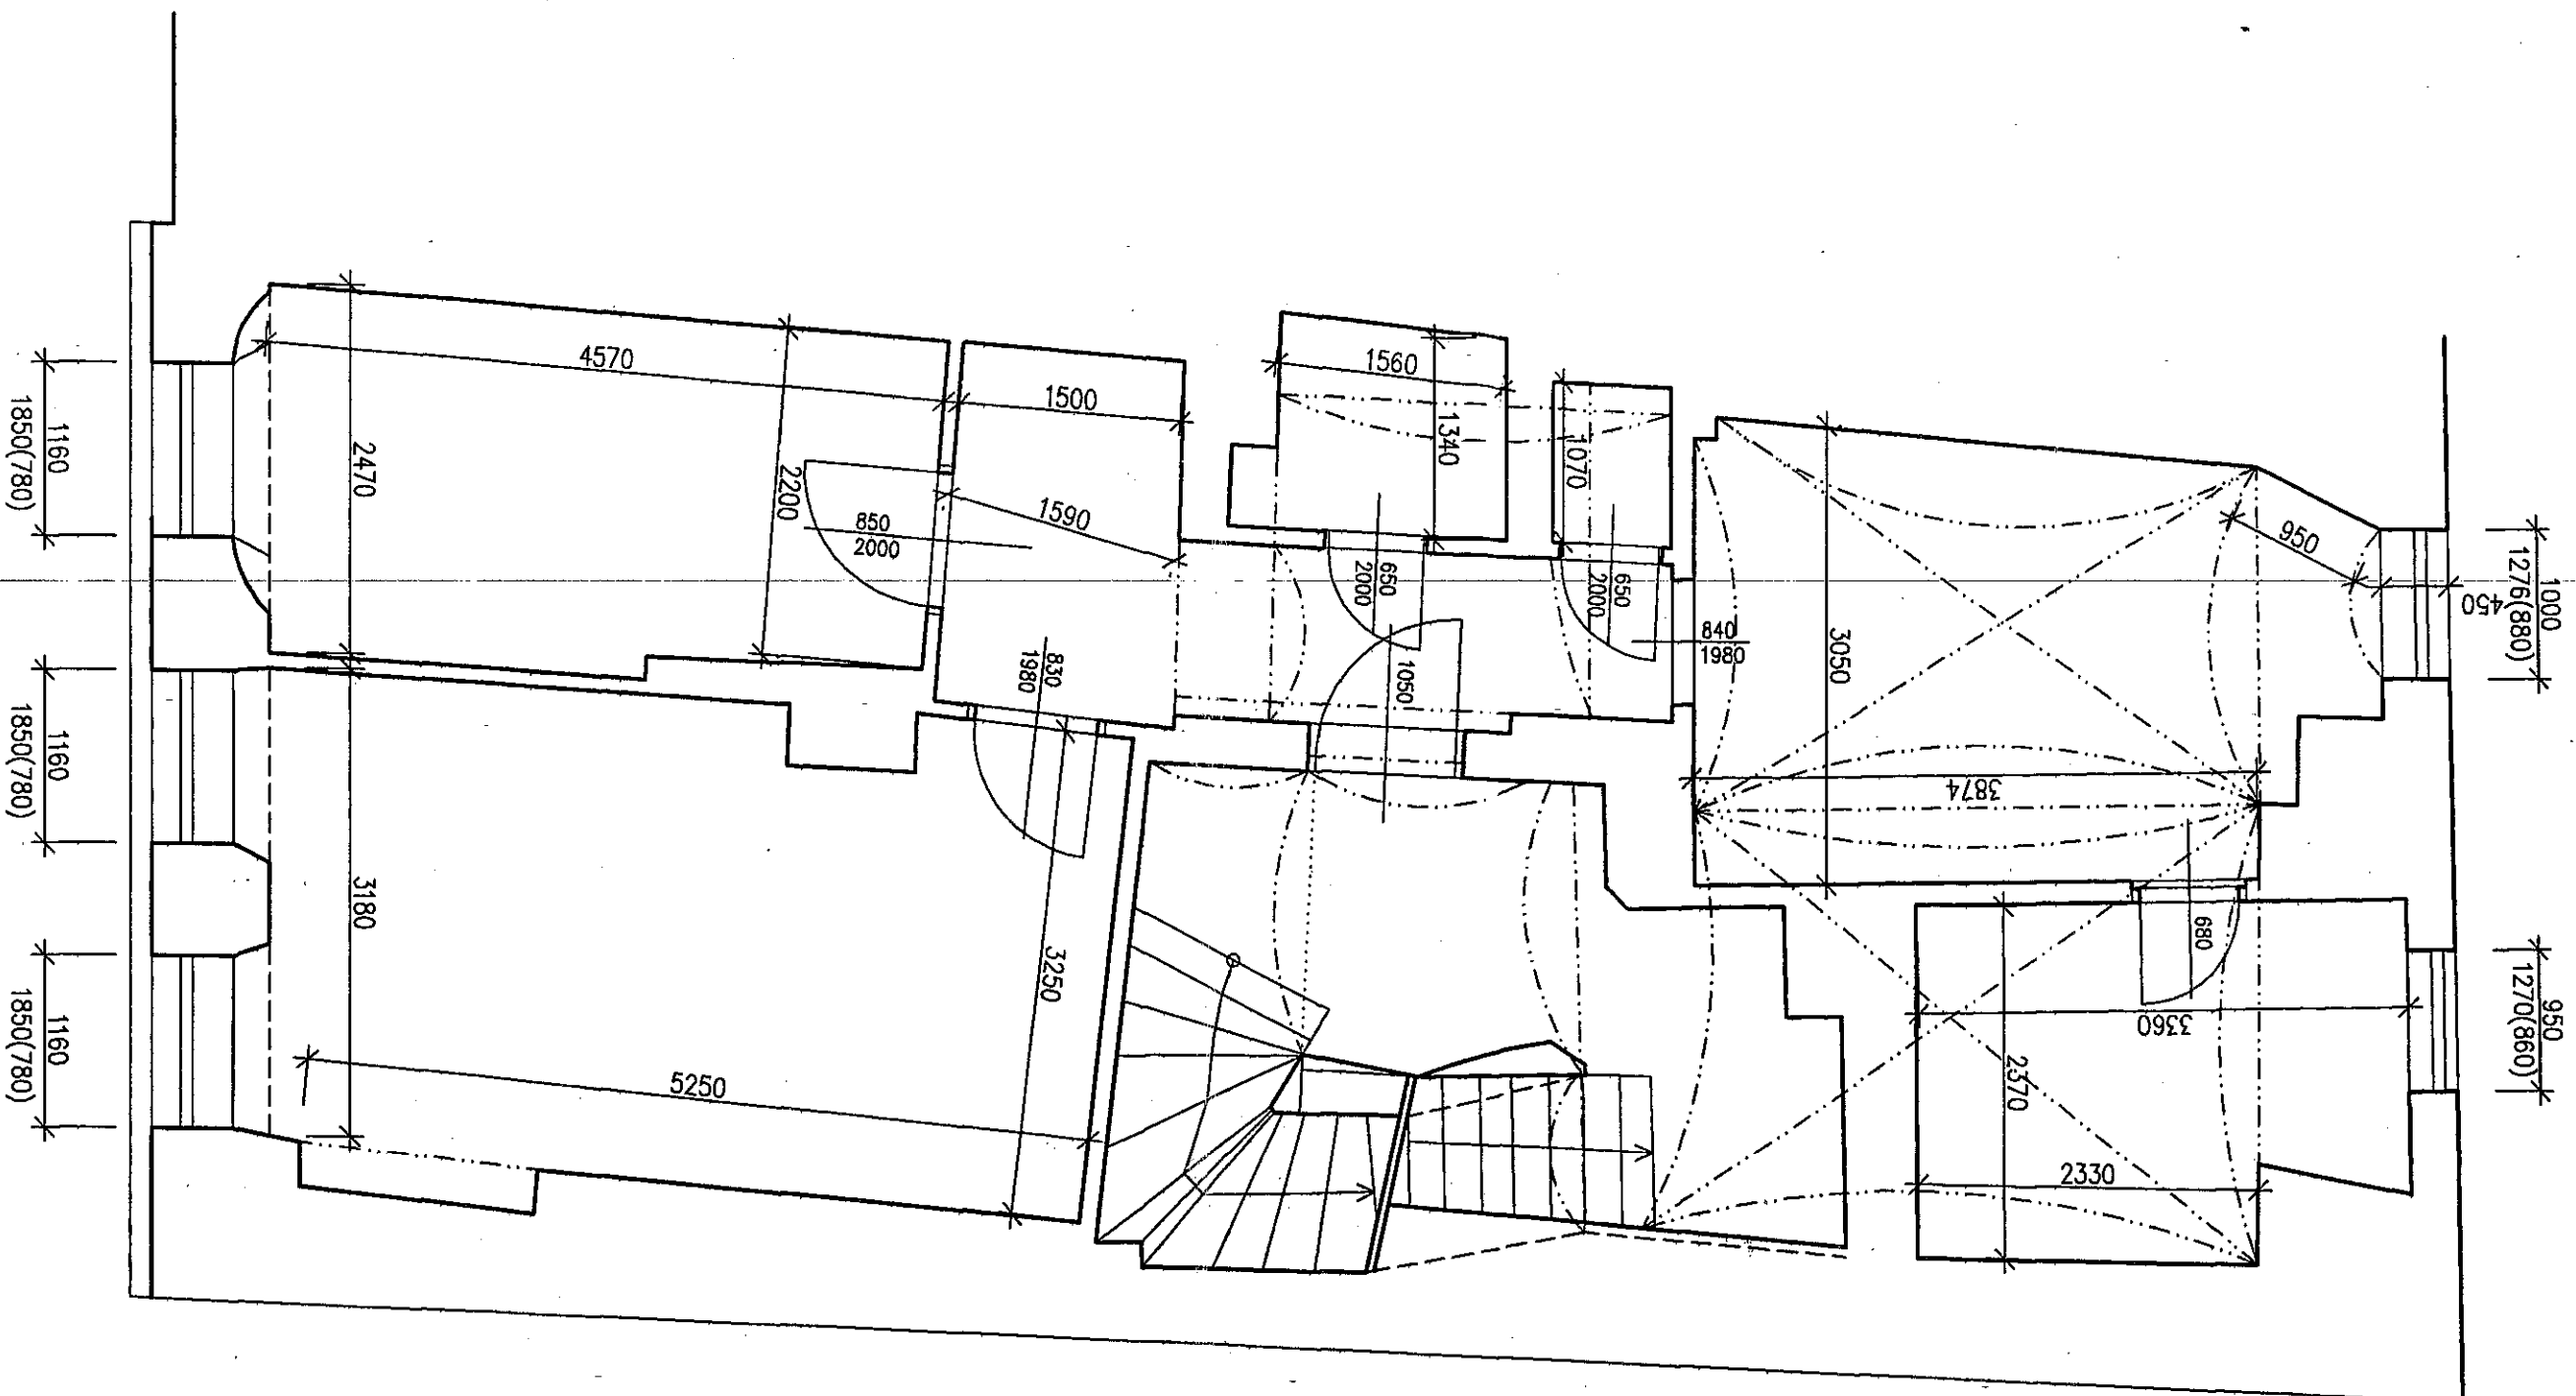

MĚŘÍTKO = 1:50