


LEGENDA MÍSTNOSTÍ				
ČÍSLO MÍSTNOSTI	NÁZEV MÍSTNOSTI	PLOCHA MÍSTNOSTI [m ²]	PODLAHA	POVRCHOVÁ ÚPRAVA STĚN
01	CHODBA	15,23	DŘEVĚNÉ PARKETY	ÚPRAVA STŘEŠÍ
02	WC	1,42	KERAMICKÁ DLAŽBA	MALBA
03	SPÍŽ	1,08	KERAMICKÁ DLAŽBA	MALBA
04	KOUPELNA	11,15	KERAMICKÁ DLAŽBA	MALBA
05	LOŽNICE	28,59	DŘEVĚNÉ PARKETY	MALBA
06	LOŽNICE	22,15	DŘEVĚNÉ PARKETY	MALBA
07	OBÝVACÍ PROSTOR + KUCHENSKÝ KOUT	21,22	DŘEVĚNÉ PARKETY	MALBA
08	KOUPELNA	4,77	DŘEVĚNÉ PARKETY	MALBA

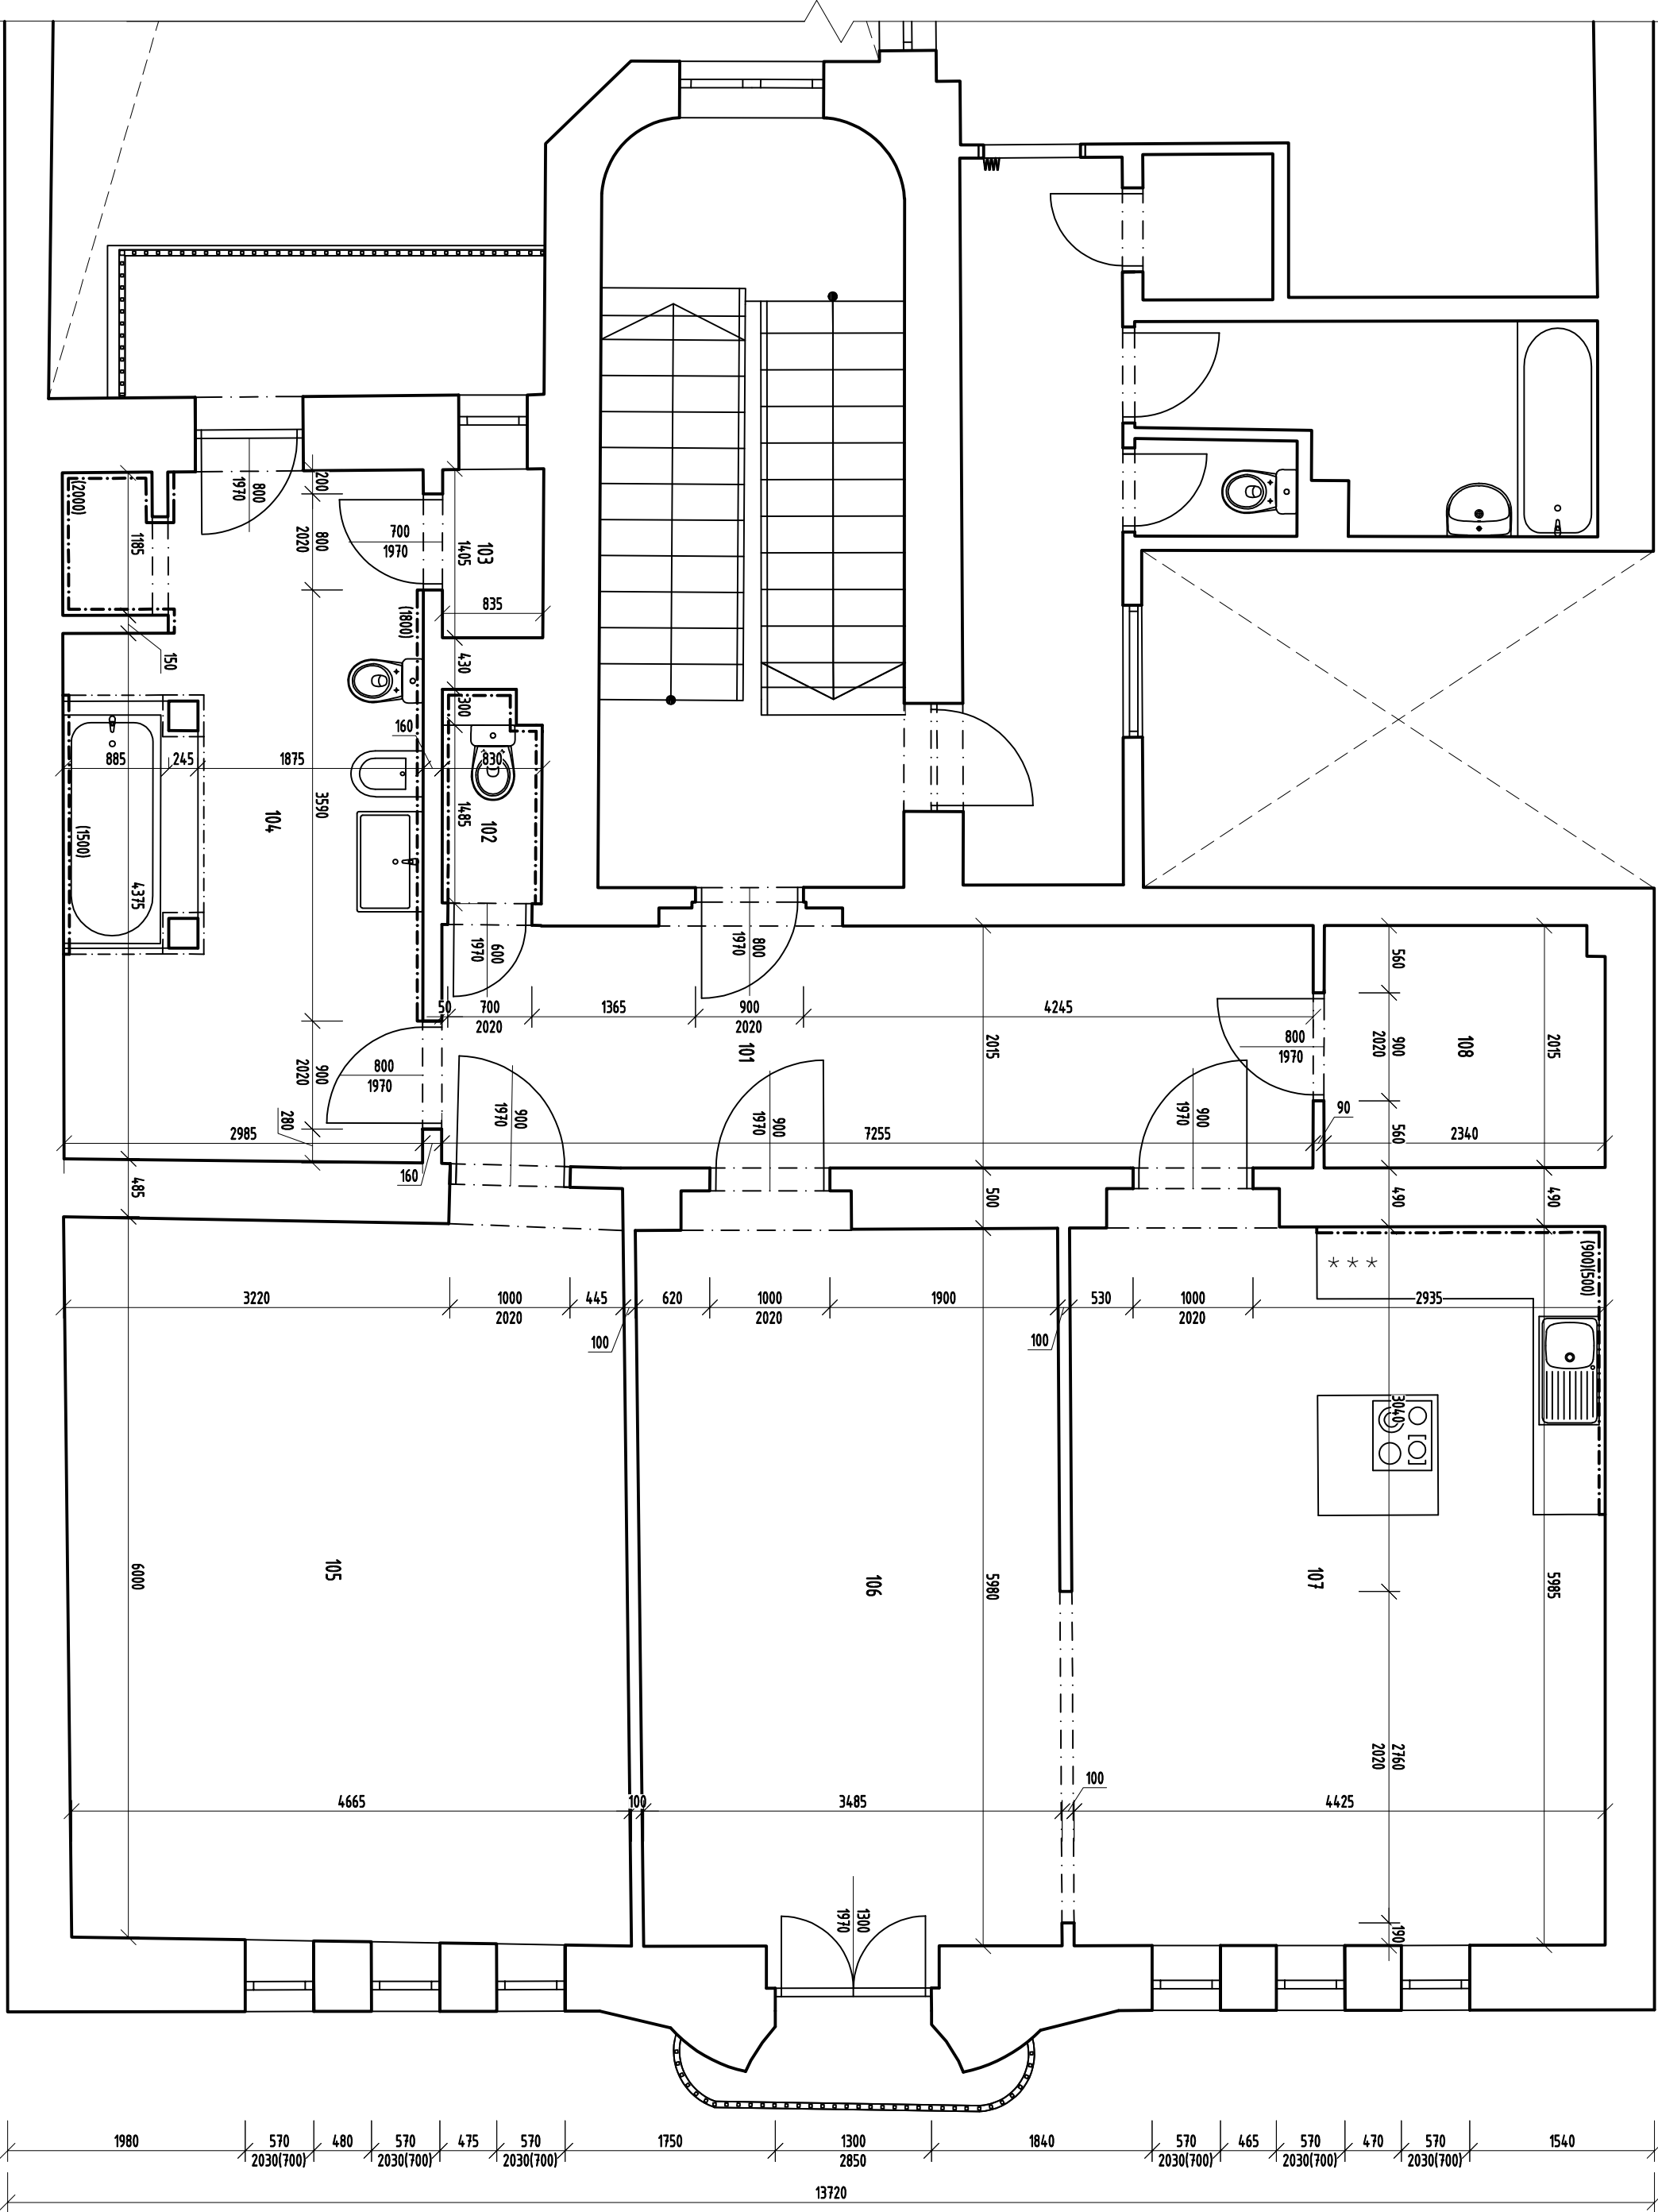

STUŽIE

17. listopadu 400, 530 02 Pardubice, IČO: 05209072, www.creoplan.cz, tel.: 776 532 378, email: info@creoplan.cz		AUTORIZOVANÝ: Ing. Petr Štoka	
VYPRACOVANÝ: Daniel Hošek		DATA: 01/2026	
INVESTOR: Rozvojový fond Pardubice a.s., třída Míru 90, Zelené Předměstí, 530 02 Pardubice		FORMÁT: A2 (B3x4)	
KRAJ: Pardubický		MĚŘÍTKO: 1:50	
STAVEBNÍ OBJEKT: OBC: Pardubice		STUPEŇ: 150	
NÁZEV STAVBY: Stupeň bytové jednotky - tř. Míru		ČÍSLO ZAKÁZKY: 413-26	
NÁZEV VÝKRESU: PLOBY		ČÍSLO SUPRAVY: ČÍSLO VÝKRESU	
		D.1.1.2.1.1	