


LEGENDA MÍSTNOSTÍ:

Č.M.	NÁZEV MÍSTNOSTI	PLOCHA	PODLAHA	STROP	STĚNY	POZNÁMKA
1.01	INFOCENTRUM-OBYTOVÝ PROSTOR	46,9	KER. DL. 600x1200	NOVÝ SDK	OMÍTKA, DŘ.OBK.LAD	KER. SOKL
1.02	INFOCENTRUM-OBYTOVÝ PROSTOR Č.2	21,2	KER. DL. 600x1200	SDK, OMÍTKA	OMÍTKA	KER. SOKL
1.03	WC PERSONÁL	1,7	KER. DL. 600x600	SDK S.V. 2,4m	KER. OBKLAD	DO VÝŠKY 2,1 m
1.04	WC PERSONÁL-UMÝVÁRNA	1,8	KER. DL. 600x600	SDK S.V. 2,4m	KER. OBKLAD	DO VÝŠKY 2,1 m
1.05	SUCHÝ SKLAD	3,5	KER. DL. 600x600	SDK S.V. 2,4m	OMÍTKA	KER. SOKL
1.06	CHODBA	4,2	KER. DL. 600x600	SDK S.V. 2,4m	OMÍTKA	KER. SOKL
1.07	SKLAD TISKOVIN	11,3	KER. DL. 600x600	OMÍTKA	OMÍTKA	KER. SOKL

LEGENDA POUŽITÝCH MATERIÁLŮ:

- STÁVAJÍCÍ ZDIVO - NOSNÉ
- NOVÉ NENOSNÉ KONSTRUKCE, YTONG TL. 150mm
- NOVÉ NENOSNÉ KONSTRUKCE, YTONG TL. 100mm


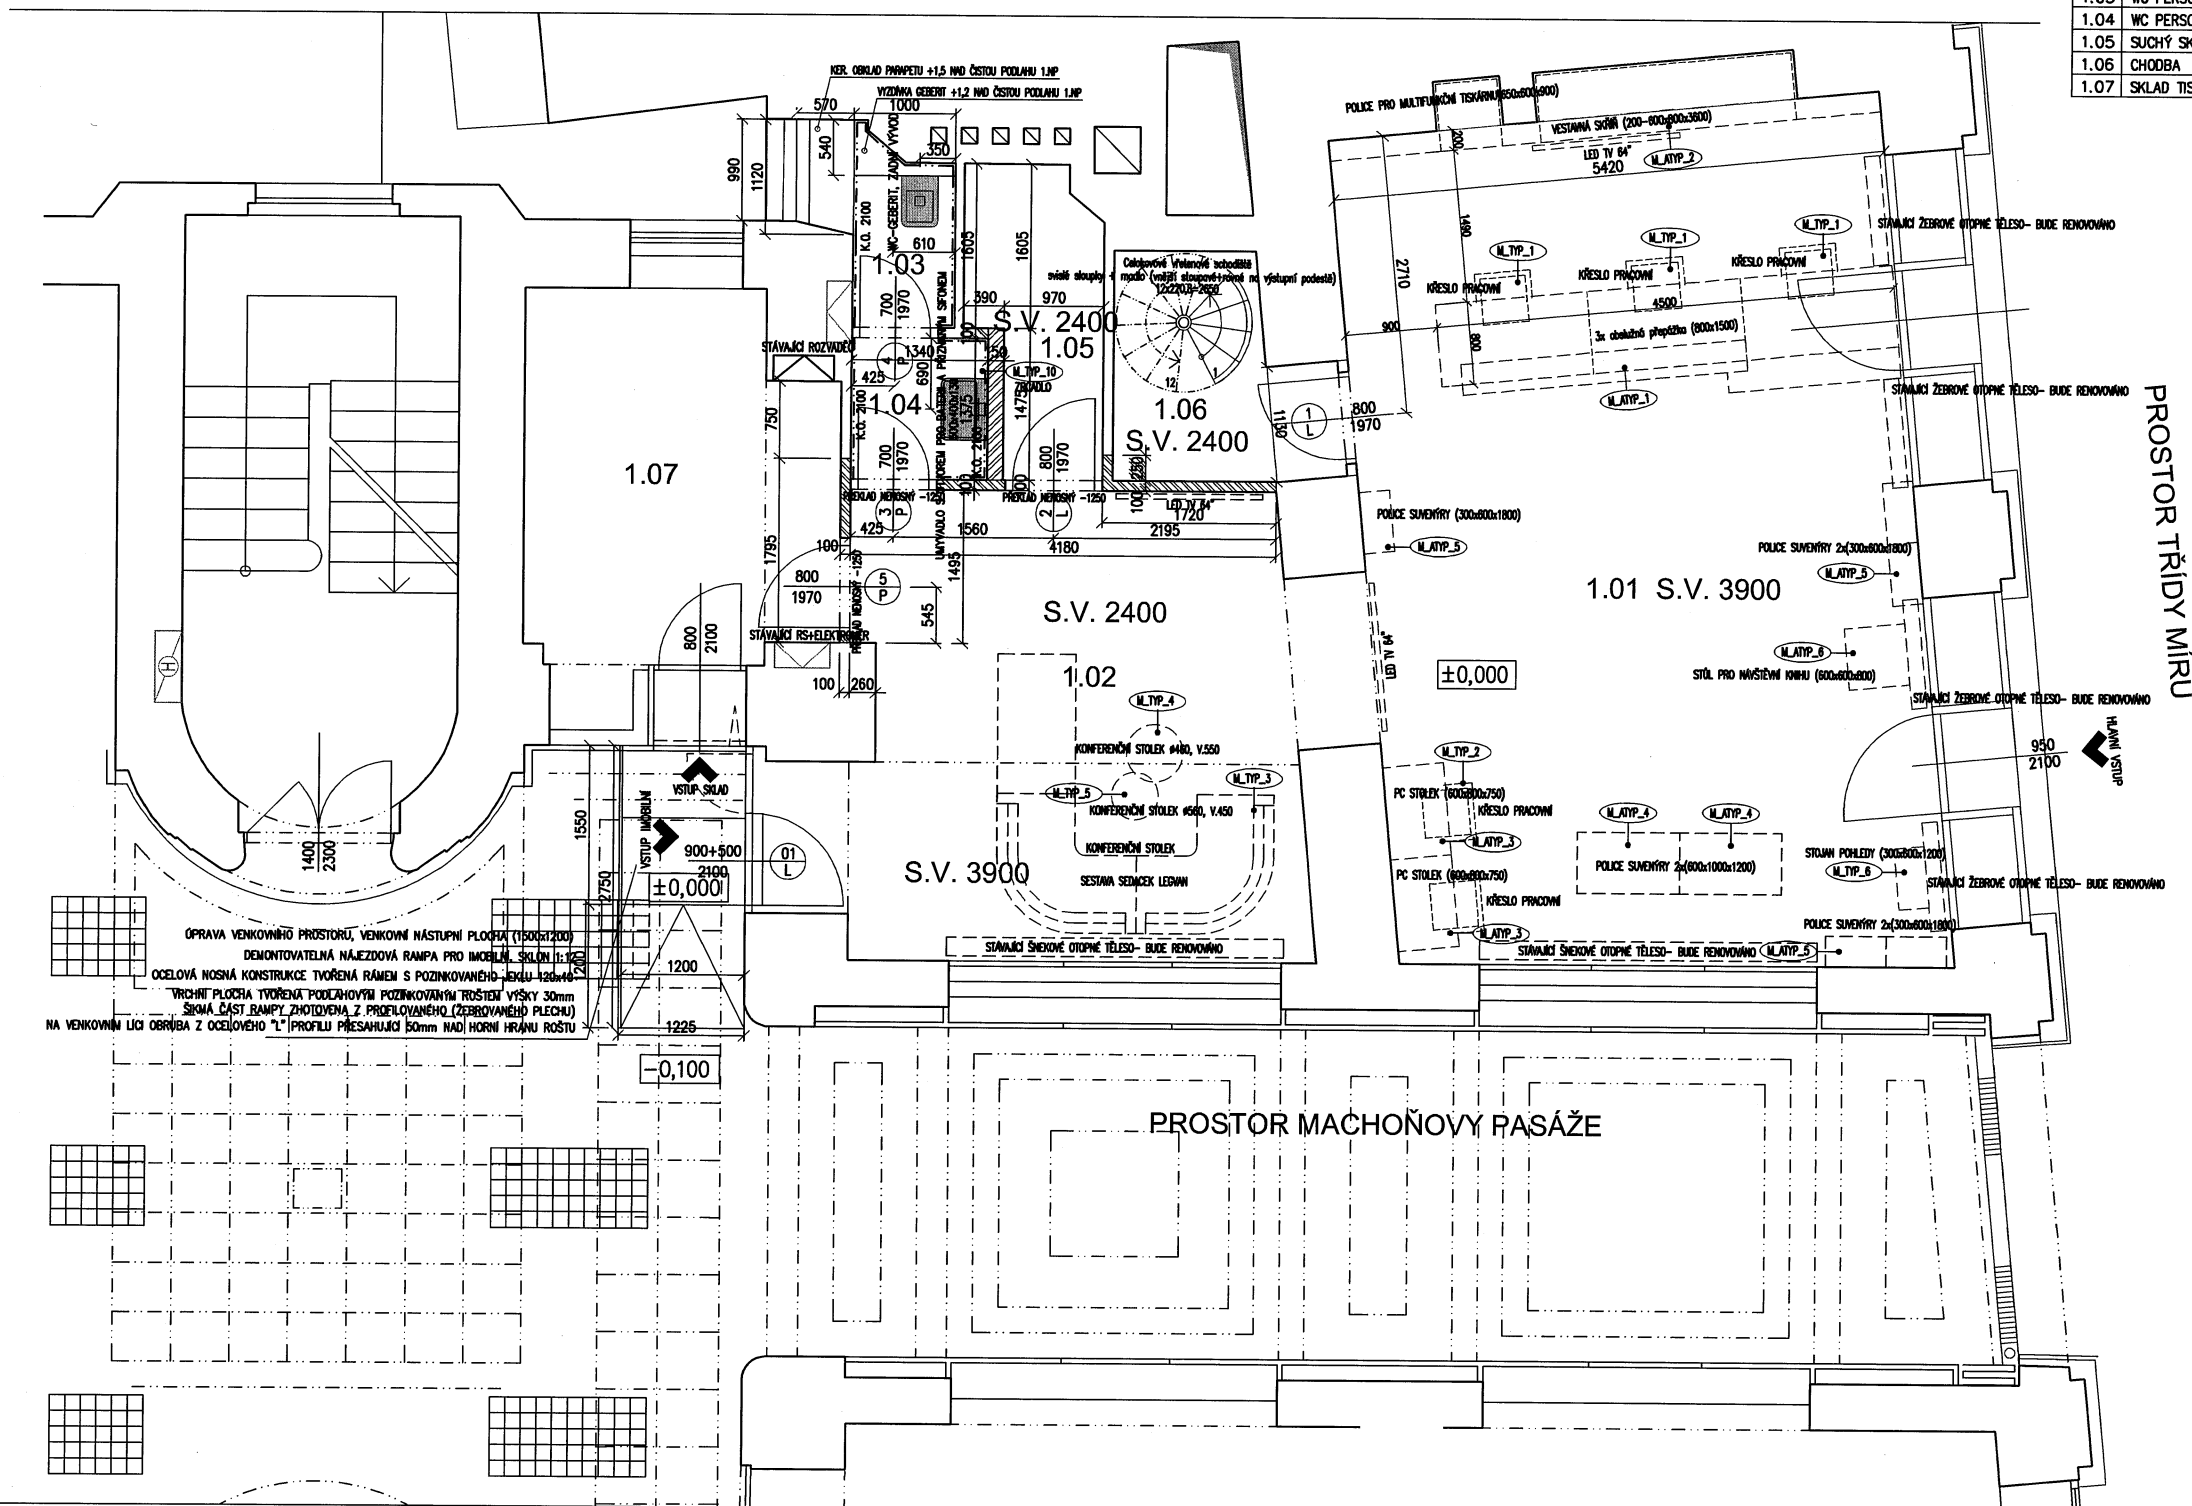


PROSTOR TŘÍDY MÍRU

PROSTOR MACHOŇOVY PASÁŽE

OPRAVA VENKOVNÍHO PROSTORU, VENKOVNÍ NÁSTUPNÍ PLOCHA (1500x1200)  
 DEMONTÁŽNÍ NÁJEZDOVÁ RAMPA PRO IMOBILNÍ SKLON 1:10  
 OCELOVÁ NOSNÁ KONSTRUKCE TVOŘENÁ RÁMEM S POZINKOVANÝM LOKU 420x46  
 VROTNÍ PLOCHA TVOŘENÁ PODLAHOVÝM POZINKOVANÝM ROŠTEM VÝŠKY 30mm  
 SEŘÍMA ČÁST RAMPLI ZHOTOVĚNA Z PRAZELOVANÉHO (ZEPŘEVÁMĚNĚNÉHO) PLECHU  
 NA VENKOVNÍM LOKU OBRÁBĚNA Z OCELOVÉHO "L" PROFILU PŘESAHUJÍCÍ 50mm NAD HORNÍ HRÁNU ROŠTU

VSTUP PRO IMOBILNÍ-VSTUPNÍ \* L.VEŘE Č.P.01

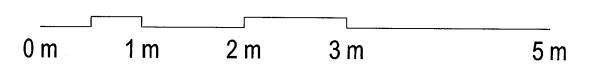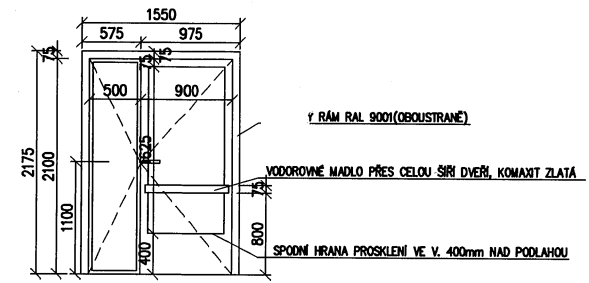

ZODPOV. PROJEKTANT	VYPRACOVAL	HL. INŽ. PROJEKTU	
ING. V. MEDUNA	ING. ARCH. K. ROTHANZL	ING. ARCH. K. ROTHANZL	
INVESTOR : ROZVOJOVÝ FOND PARDUBICE a.s., Trída Míru 90, Pardubice, PSČ 530 02			RIEGOVA 733, PARDUBICE 533 51 ROTHANZL@STUDIO78.CZ TEL.: 777 80 50 47
STAVBA NOVÉ INFOCENTRUM MĚSTA PARDUBICE REKONSTRUKCE NEBYT. PROSTORU Č.60/111 TRÍDA MÍRU Č.P. 60, PARDUBICE 530 02 ARCHITECTONICKO-STAVEBNÍ ŘEŠENÍ			FORMÁT 4 A4 DATUM XI. 2021 STUPEŇ DPS-ZMĚNA UŽIVÁNÍ ST. ČÍS. ZAKÁZKY 28_08_2021
OBSAH PŮDORYS 1.NP-NÁVRH			MĚŘITKO 1:50 ČÍS. VÝKRESU D.1.1.05