

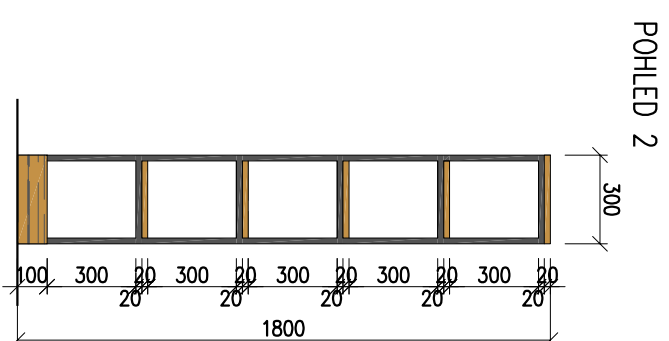



M_ATYP_5

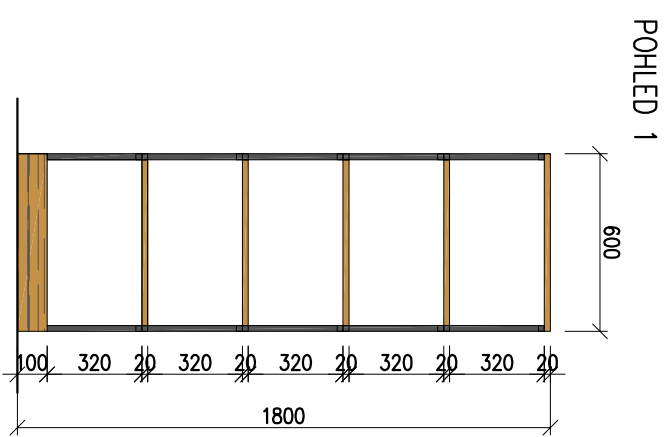

M_ATYP_6

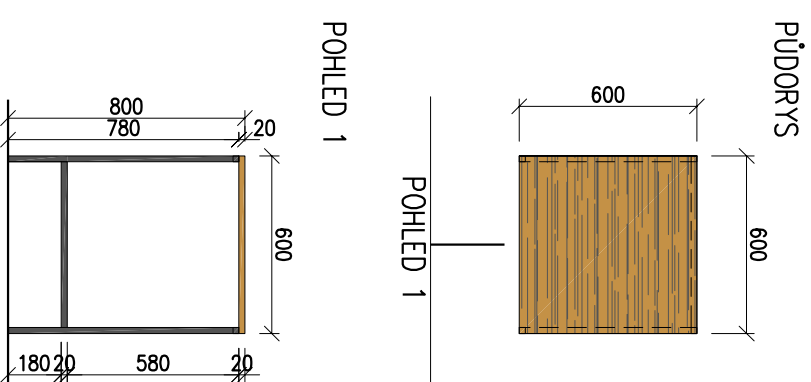

M_ATYP_7

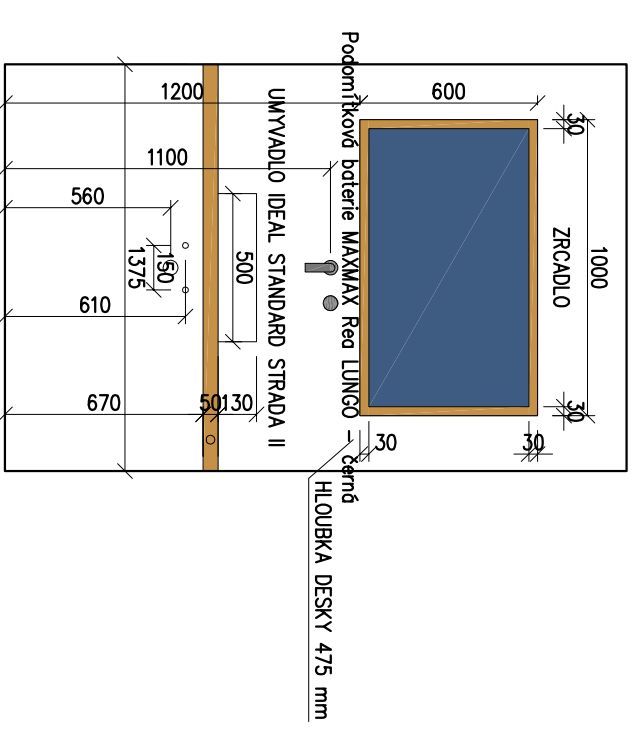

ZODPOV. PROJEKTANT	VYPRACOVAL	HL. INŽ. PROJEKTU	
ING. V. MEDUNA	ING. ARCH. K. ROTHANZL	ING. ARCH. K. ROTHANZL	
INVESTOR : ROZVOJOVÝ FOND PARDUBICE a.s., třída Míru 90, Pardubice, PSČ 530 02			RIEGROVA 733, PARDUBICE 533 51 ROTHANZL@STUDIO78CZ TEL.: 777 80 50 47
STAVBA NOVÉ INFOCENTRUM MĚSTA PARDUBICE REKONSTRUKCE NEBYT. PROSTORU Č.60/111 TRÍDA MÍRU Č.P. 60, PARDUBICE 530 02 INTERIÉROVÉ ŘEŠENÍ			FORMÁT 2 A4 DATUM 1. 2022 STUPEŇ DPS ČÍS. ZAKÁZKY 28_08_2021
OBSAH ROZKRES PLOŠKY M_ATYP_5, M_ATYP_6, M_ATYP_7			MĚŘÍTKO 1:25 ČÍS. VÝKRESU D.1.1.11