



PODÉLNÝ ŘEZ B-B

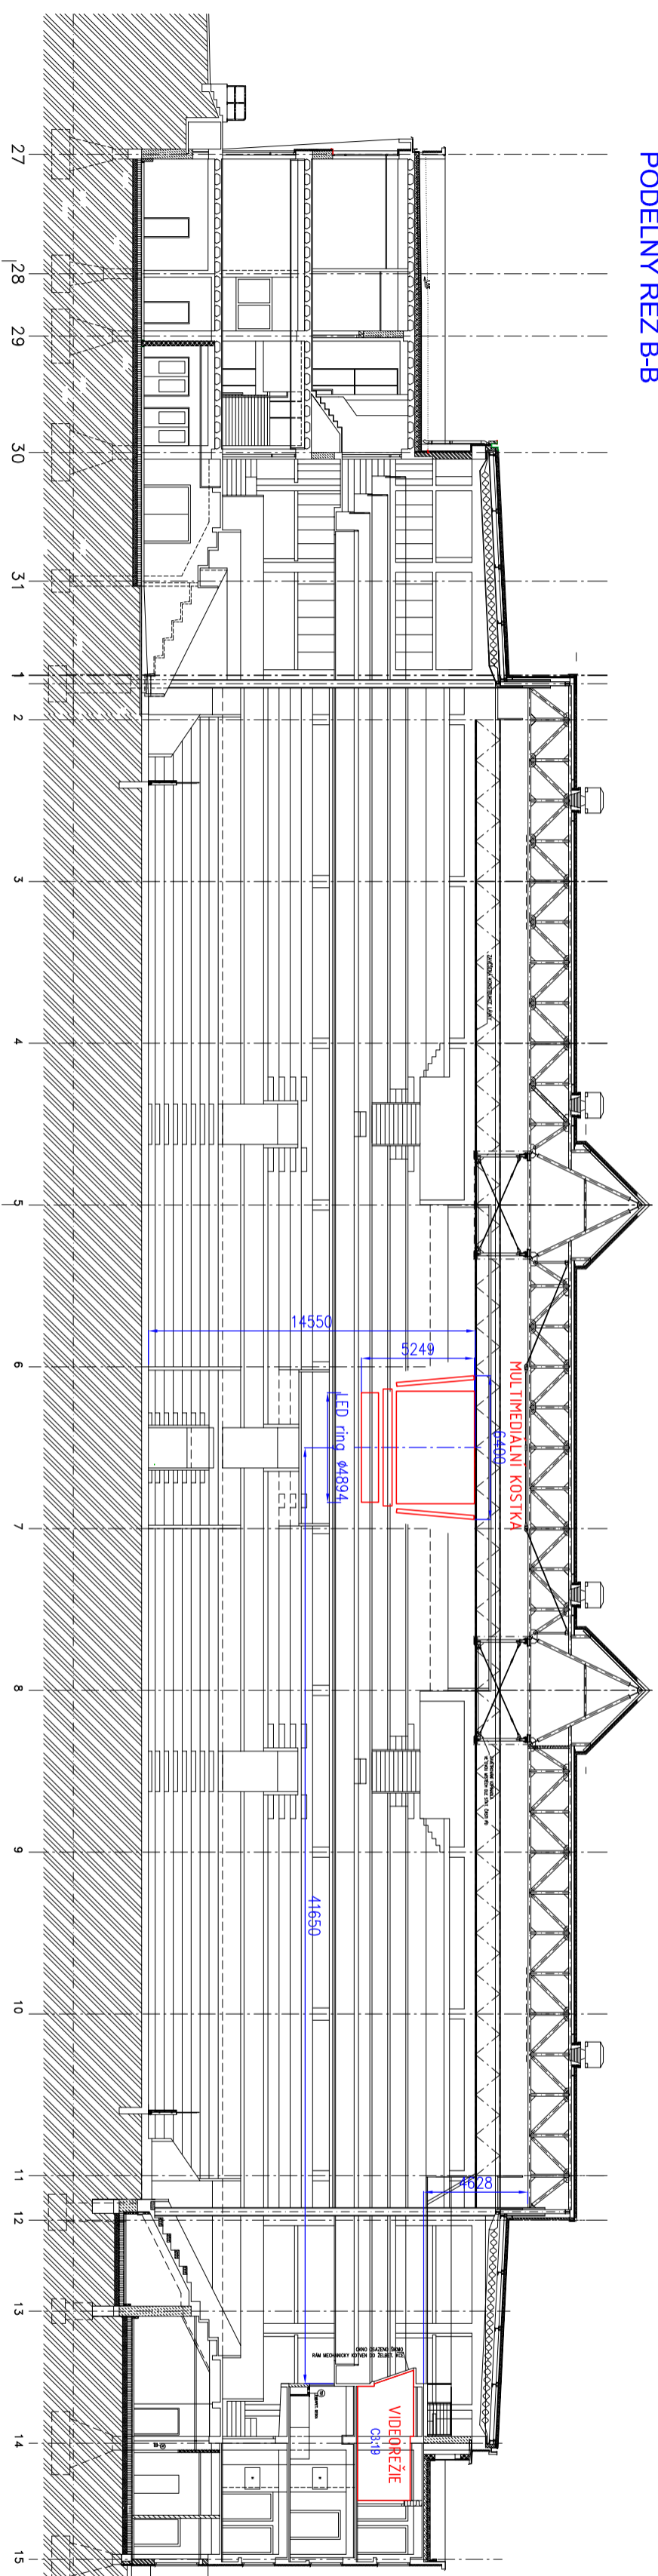

PRÍČNÝ ŘEZ D-D

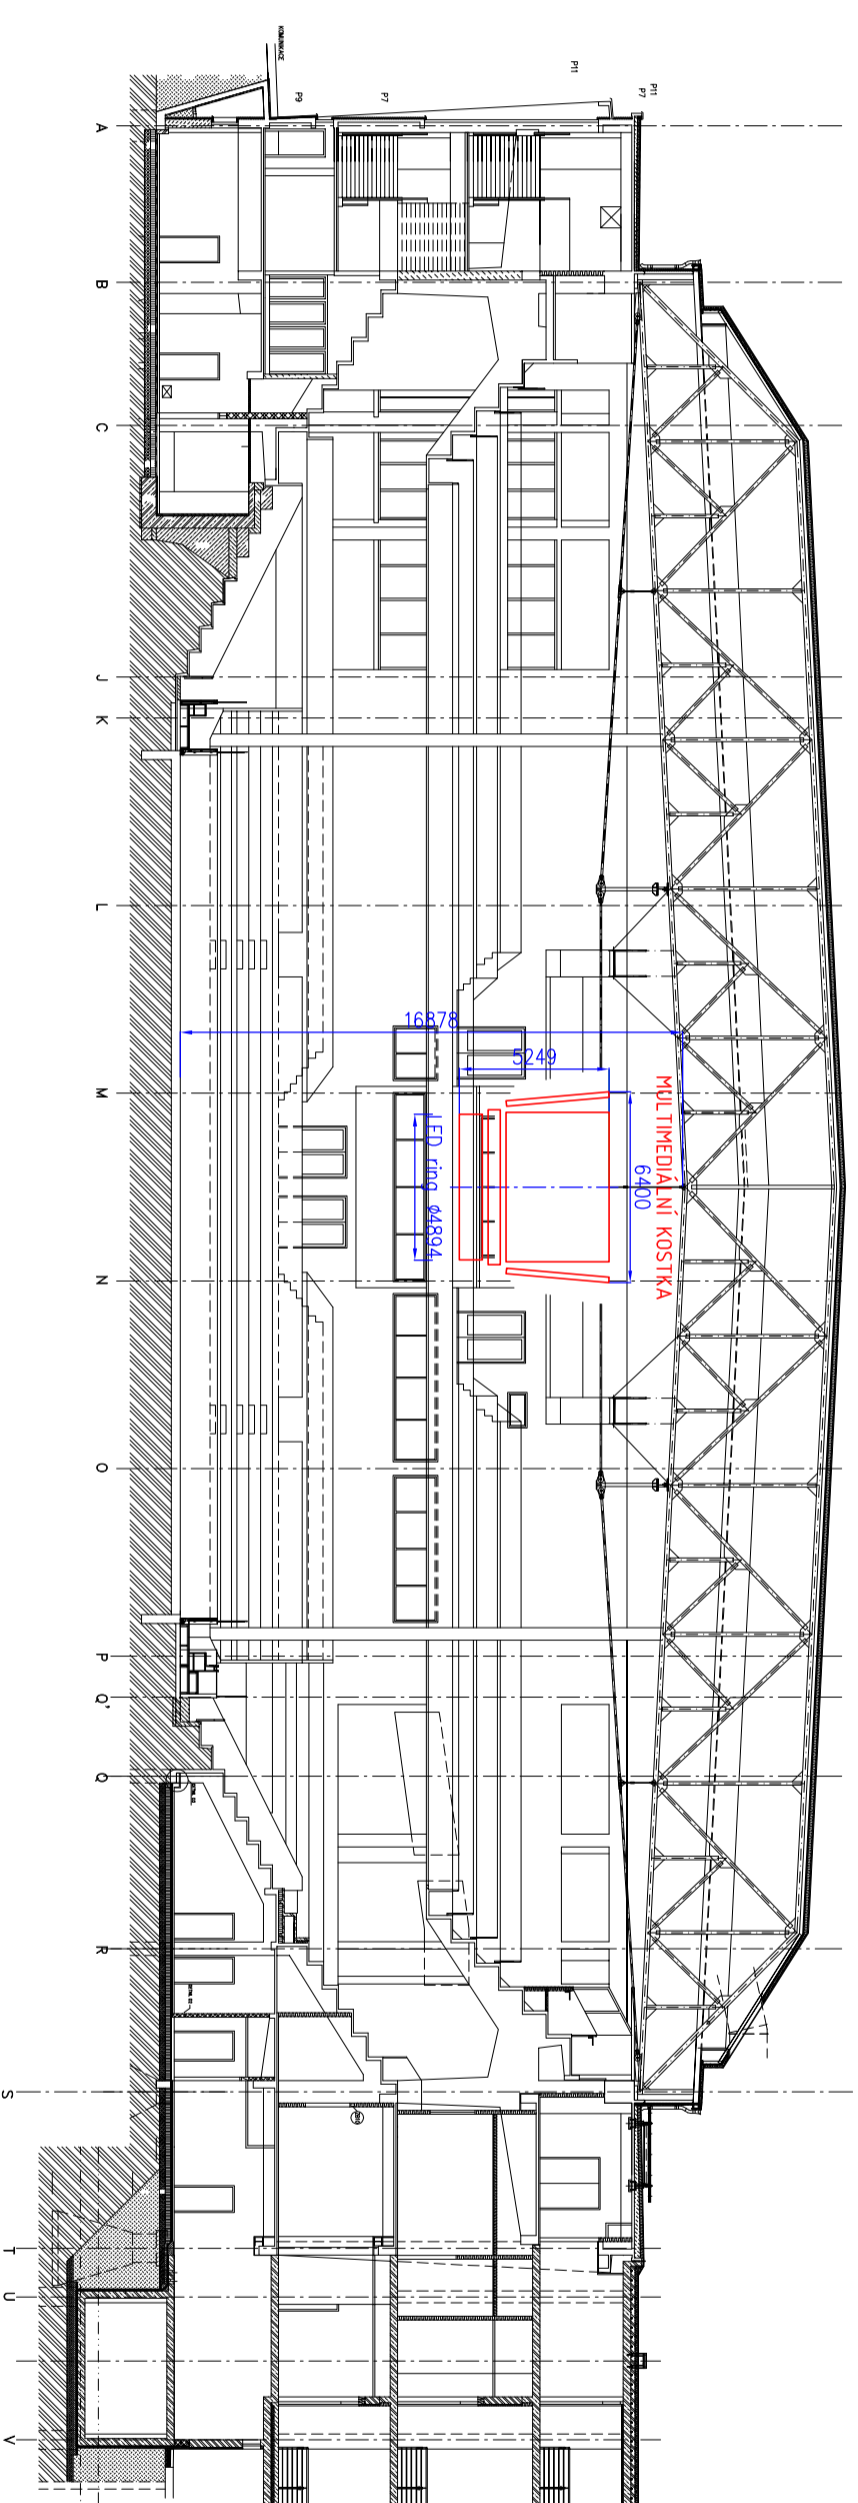

Zodpovědný projektant :	Ing. Zdeněk Novák	Ing. ZDENĚK NOVÁK – NOVEL Odborné technická a projektční kancelář A. Bavišase 111/22, 700 30 Ostrava Tel.: +420 603 448 571, novel@iscall.cz
Vypracoval :	Ing. Zdeněk Novák	
Investor :	Rezvojevy fond Pardubice a.s.	ROZVOJOVÝ FOND PARDUBICE VYMĚNA MULTIFUNKČNÍ KOSTKY TIPSPORT ARÉNA PARDUBICE
Místo stavby :	Sikova třída č.p. 1735, 530 02 Pardubice	
Název akce :		
Název přílohy :	UMÍSTĚNÍ A USPOŘÁDÁNÍ ZAŘÍZENÍ - ŘEZY	Měřítko : 1:250
		Příloha č. : D.2-03