

# PŮDORYS KOUPELNY BYTU č.22 – BĚLEHRADSKÁ č.p.513, PARDUBICE

## M: 1:50 – NOVÝ STAV

### LEGENDA MATERIÁLŮ:

□ STÁVAJÍCÍ NOSNÉ A NENOSNÉ KONSTRUKCE


### POZNÁMKA:

v.o. = výška obkladu od čisté podlahy

- POVRCHOVÁ ÚPRAVA OBEZDĚNÍ VANY, VČETNĚ HORNÍ HRANY – KERAMICKÝ OBKLAD
- KERAMICKÝ OBKLAD PŘEVEDEN VČETNĚ OBKLADOVÝCH LIŠŤ, SPÁROVACÍ HMOTY A LEPIDLA V PROVEDENÍ FLEX
- NA OBEZDĚNÍ VANY Z PŘESNÝCH TVÁRNIC Z PÓROBETONU BUDE POD KERAMICKÝM OBKLADEM POUŽITA VÝZTUŽNÁ TKANINA
- VÝŠKA HORNÍ HRANY ZÁCHODOVÉ MÍSY 460mm OD ČISTÉ PODLAHY
- VÝŠKA HORNÍ HRANY UMYVADLA 800mm OD ČISTÉ PODLAHY
- POUŽITÉ ZAŘÍZOVACÍ PŘEDMĚTY MUSÍ BÝT URČENÉ PRO OSOBY S OMEZENOU SCHOPNOSTÍ POHYBU, UMÍSTĚNÍ A POLOHA ZAŘÍZOVACÍCH PŘEDMĚTŮ MUSÍ SPLŇOVAT POŽADAVKY VYHLÁŠKY 398/2009SB.
- SOCIÁLNÍ ZAŘÍZENÍ BUDE VYBAVENO MADLY DLE POŽADAVKU VYHLÁŠKY Č.398/2009SB. – PODROBNÝ POPIS VIZ. TECHNICKÁ ZPRÁVA
- NAD UMYVADLEM BUDE V OBKLADE ZRCADLO 600x900mm – POLOHA MUSÍ SPLŇOVAT POŽADAVKY VYHLÁŠKY Č.398/2009SB.
- TOPNÉ TĚLESO BUDE ZBAVENO NEČISTOT A NOVĚ PŘETŘENO VíCEVRSTVÝM NÁTĚREM, VČETNĚ ROZVODŮ A STOUPAČEK – ODSTÍN DLE VÝBĚRU UŽIVATELE
- ROZVODY ZT V BYTĚ (OD HLAVNÍCH STOUPAČEK V INSTALAČNÍ ŠACHTĚ) BUDOU VYMĚNĚNY – POPIS VIZ. TECHNICKÁ ZPRÁVA
- ROZVODY EL. BUDOU ZKONTROLOVÁNY + VYPÍNAČE, ZÁSUVKY A SVÍTIDLA (2KS) BUDOU VYMĚNĚNY – POPIS VIZ. TECHNICKÁ ZPRÁVA
- POD KERAMICKOU DLAŽBU BUDE PŘEVEDENA HYDROIZOLAČNÍ STĚRKA V SYSTÉMOVÉM PROVEDENÍ – POPIS VIZ. TECHNICKÁ ZPRÁVA

- POZN. 1 – NOVÁ OCELOVÁ REVIZNÍ DVIŘKA 310x310mm – POVRCHOVÁ ÚPRAVA PRAŠKOVOU BARVOU – BÍLÉ
- POZN. 2 – PEVNÉ VODOROVNÉ OCELOVÉ MADLO – POVRCHOVÁ ÚPRAVA PRAŠKOVOU BARVOU – BÍLÉ – VE VÝŠCE 800mm NAD PODLAHOU
- POZN. 3 – SKLÓPNÉ OCELOVÉ MADLO – POVRCHOVÁ ÚPRAVA PRAŠKOVOU BARVOU – BÍLÉ – VE VÝŠCE 800mm NAD PODLAHOU
- POZN. 4 – OPĚRNÉ VODOROVNÉ OCELOVÉ MADLO – POVRCHOVÁ ÚPRAVA PRAŠKOVOU BARVOU – BÍLÉ – VE VÝŠCE 100mm NAD LÍCEM VANY – MADLO DÉLKY MIN.1200mm
- POZN. 5 – SVISLÉ OCELOVÉ MADLO – POVRCHOVÁ ÚPRAVA PRAŠKOVOU BARVOU – BÍLÉ – VE VÝŠCE MAX.200mm OD VANOVÉ BATERIE – MADLO DÉLKY 1200mm
- POZN. 6 – SVISLÉ OCELOVÉ MADLO – POVRCHOVÁ ÚPRAVA PRAŠKOVOU BARVOU – BÍLÉ – MADLO DÉLKY MIN. 500mm
- POZN. 7 – ZÁKRYT VZT POTRUBÍ – SYSTÉMOVÁ SDK KONSTRUKCE OPLÁŠTĚNÍ – DVOUVRSTVÝ PLÁŠŤ – DESKY DO VLHKÉHO PROSTŘEDÍ – POVRCHOVÁ ÚPRAVA KERAMICKÝ OBKLAD

- Ⓚ – NOVÉ DVEŘNÍ KŘÍDLO 800/1970 – P 1ks – OTOČNÉ DVEŘNÍ KŘÍDLO ZE 2/3 PROSKLENÉ HLADKÉ S POVRCHEM UPRAVENÝM FOLIÍ 800/1970mm OSAZENÉ DO STÁVAJÍCÍ OCELOVÉ ZÁRUBNĚ OPATŘENÉ NOVÝM VíCEVRSTVÝM NÁTĚREM DLE VÝBĚRU UŽIVATELE  
VRCHNÍ KOVÁNÍ – KLIKA-KLIKA + ŠTÍTY MEZIPOKOJOVÉ, AI, KOVÁNÍ – ZÁMEK DOZICKÝ INTERIÉROVÝ  
POVRCHOVÁ ÚPRAVA: KŘÍDLA – FÓLIE DLE VÝBĚRU UŽIVATELE  
SKLO – PÍSKOVÉ – FLOAT ČIRÉ  
Z VNITŘNÍ STRANY (ZE STRANY SOCIÁLNÍHO ZAŘÍZENÍ) BUDE KŘÍDLO DOPLNĚNO VODOROVNÝM MADLEM VE VÝŠCE 800–900mm – DLE POŽADAVKŮ VYHLÁŠKY Č.398/2009SB.– NEREZ.

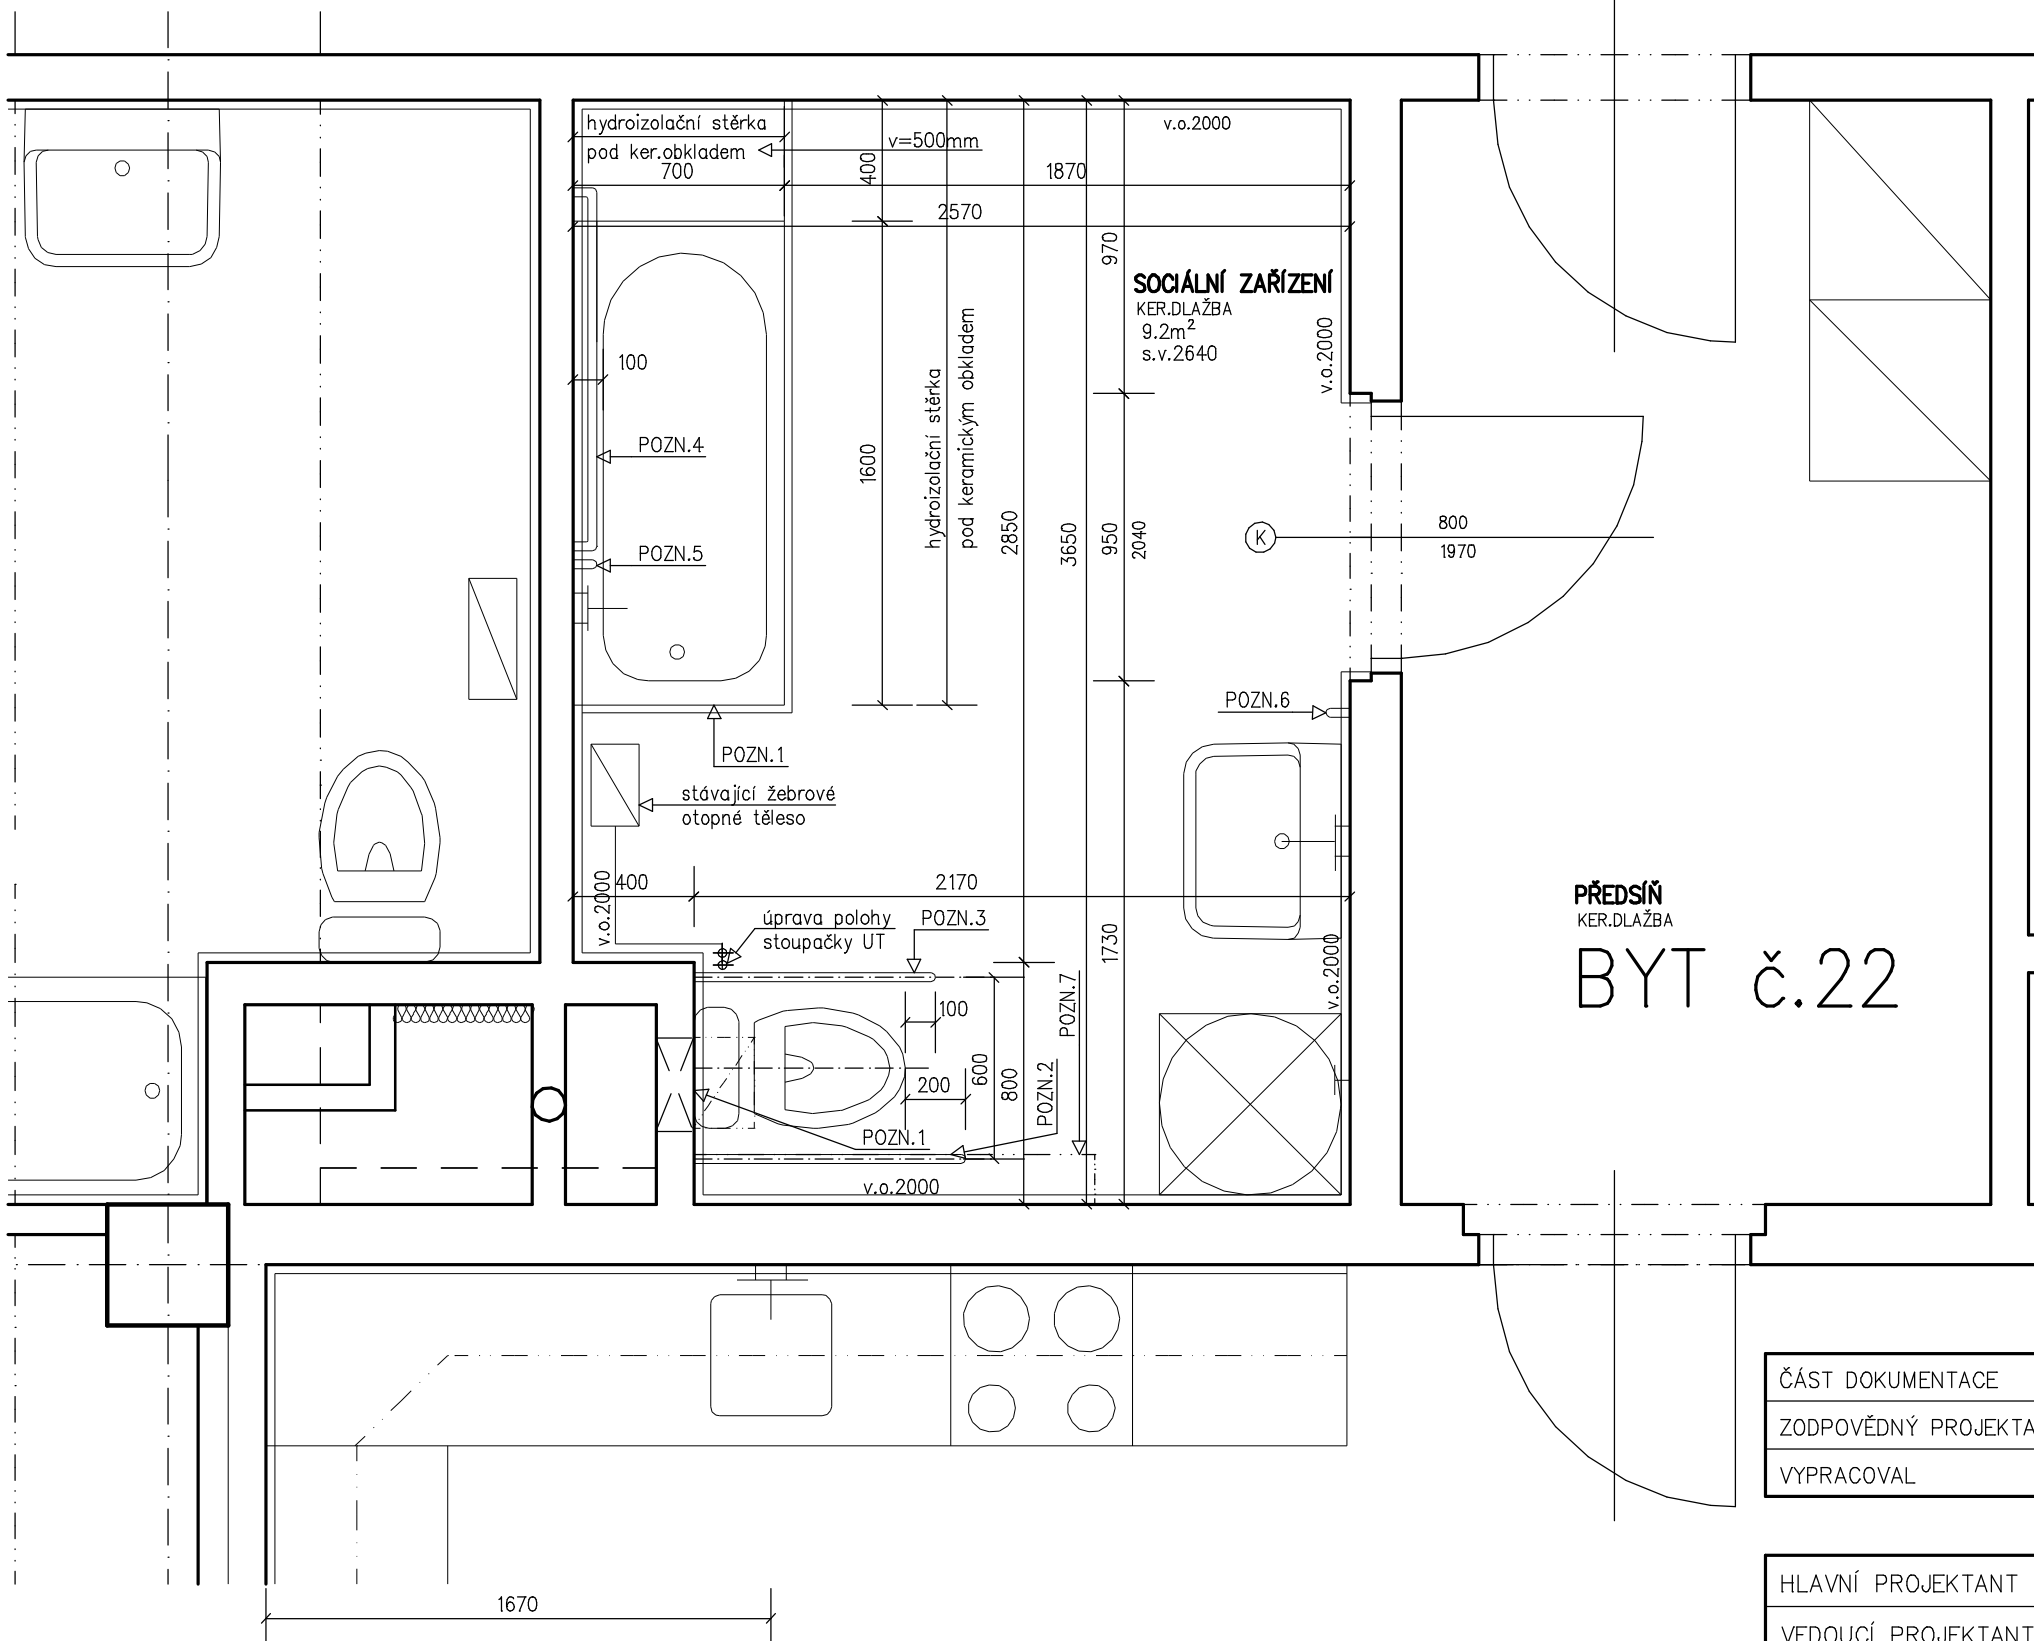

|                       |                           |  |  |
|-----------------------|---------------------------|--|--|
| ČÁST DOKUMENTACE      | STAVEBNĚ TECHNICKÉ ŘEŠENÍ |  |  |
| ZODPOVĚDNÝ PROJEKTANT | Ing. Aleš Holemý          |  |  |
| VYPRACOVAL            | Ing. Marcela Fejková      |  |  |

|  |   |               |                  |                                  |
|--|---|---------------|------------------|----------------------------------|
| HLAVNÍ PROJEKTANT  | HM-PROJEKT s.r.o., E. Beneše 577, HK            |               |                  |                                  |
| VEDOUČÍ PROJEKTANT   | Ing. Aleš Holemý                                |               |                  |                                  |
| MÍSTO STAVBY   | Bělehradská č.p.513, 530 02 Pardubice           |               |                  |                                  |
| OBJEDNATEL PD  | Statutární město Pardubice zastoupené MRFP,a.s. | číslo zakázky | HM2012-03- 1000  |                                  |
| Stavební opravy sociálního zařízení bytu č.22<br>– Bělehradská č.p. 513, Pardubice |   |               | stupeň PD        | DOKUMENTACE PRO VÝBĚR DODAVATELE |
|  |   |               | datum            | 05/2012                          |
|  |   |               | měřítko          | 1 : 25                           |
| VÝKRES STAVEBNÍCH OPRAV  |   |               | označení přílohy | 04                               |