



ODSTRANĚNÍ A OBNOVENÍ ZASTROPENÍ KRYTU CHLADÍČÍHO KANÁLU VČETNĚ SOUVRSTVÍ PODLAHY V OBJEKTU ENTERIA ARENA PARDUBICE

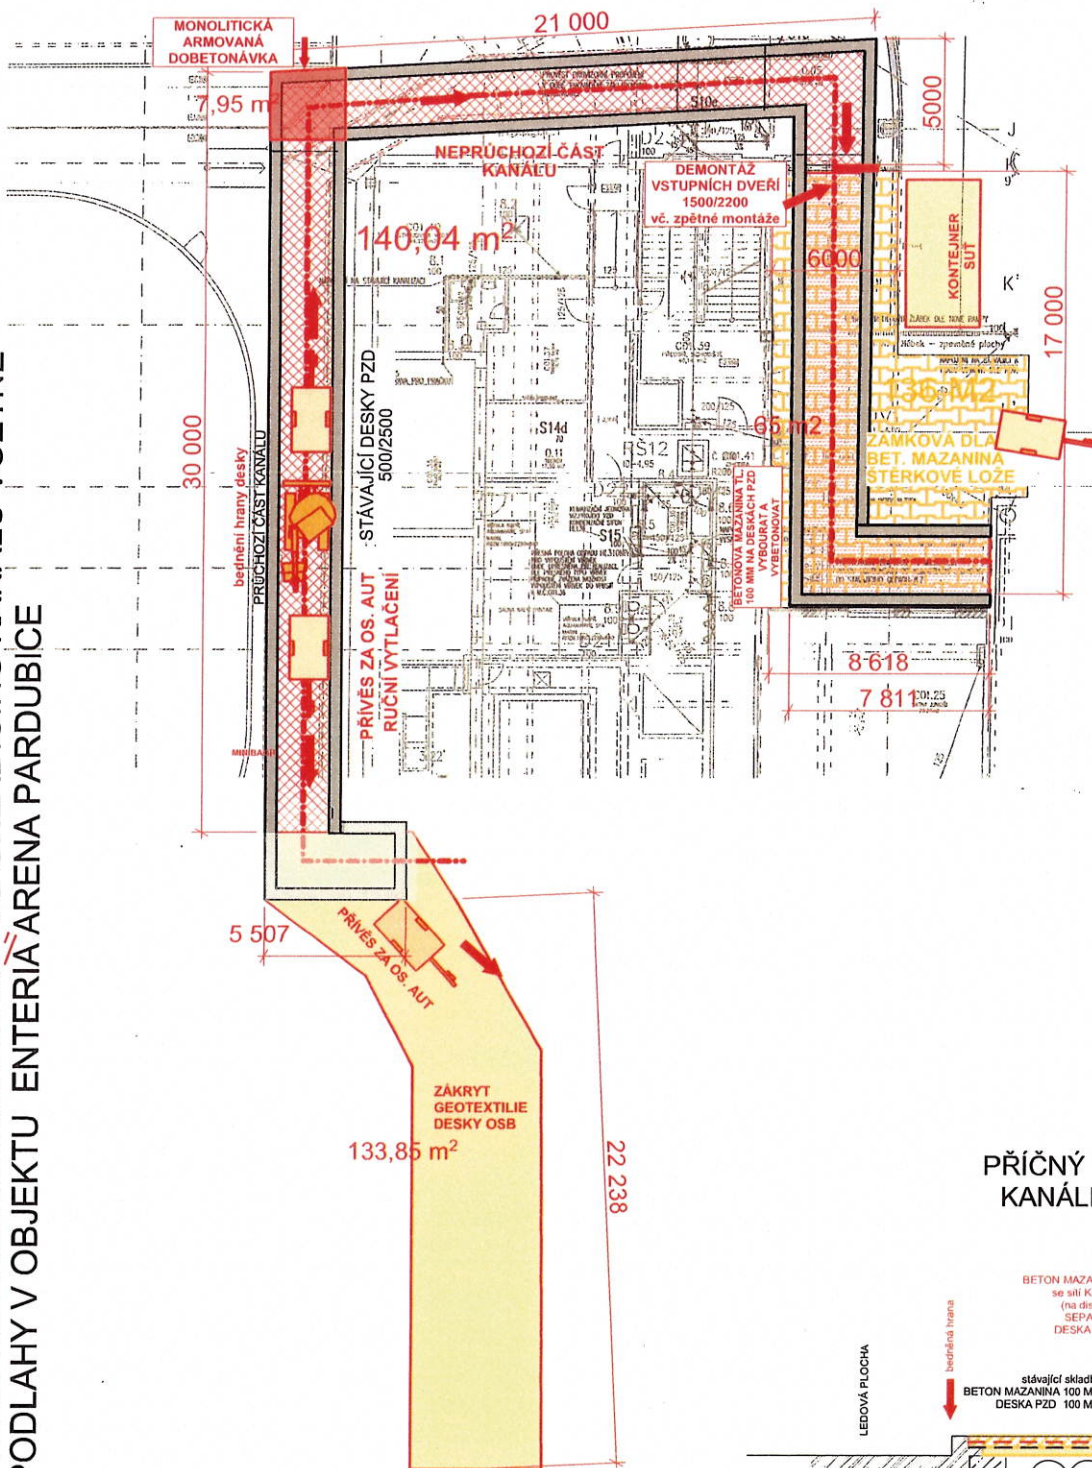

PŘÍČNÝ ŘEZ KANÁLEM

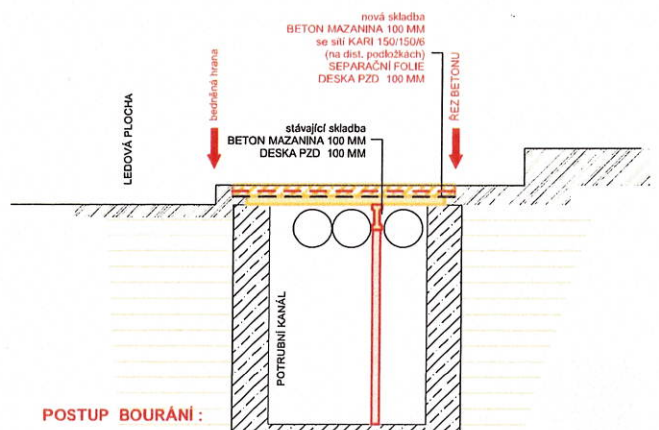

POSTUP BOURÁNÍ :

- PODEPŘENÍ STROPU V KANÁLU (SYST. STOJKA+ VAZNÍK)
- ODBOURÁNÍ VRCHNÍ VRSTVY BET. POTĚRU TL 40 MM
- ODVOZ V MOTOR. KOLEČKU
- ŘEZÁNÍ BET. MAZANINY TL. 100 MM V PRUŽÍCH 0,6*2,6 M
- ODSTRANOVÁNÍ ODŘEZANÝCH PRUHŮ BETONU
- ODVOZ NA VOZÍKU
- ODSTRANOVÁNÍ DESEK PZD