



**Příloha 1**

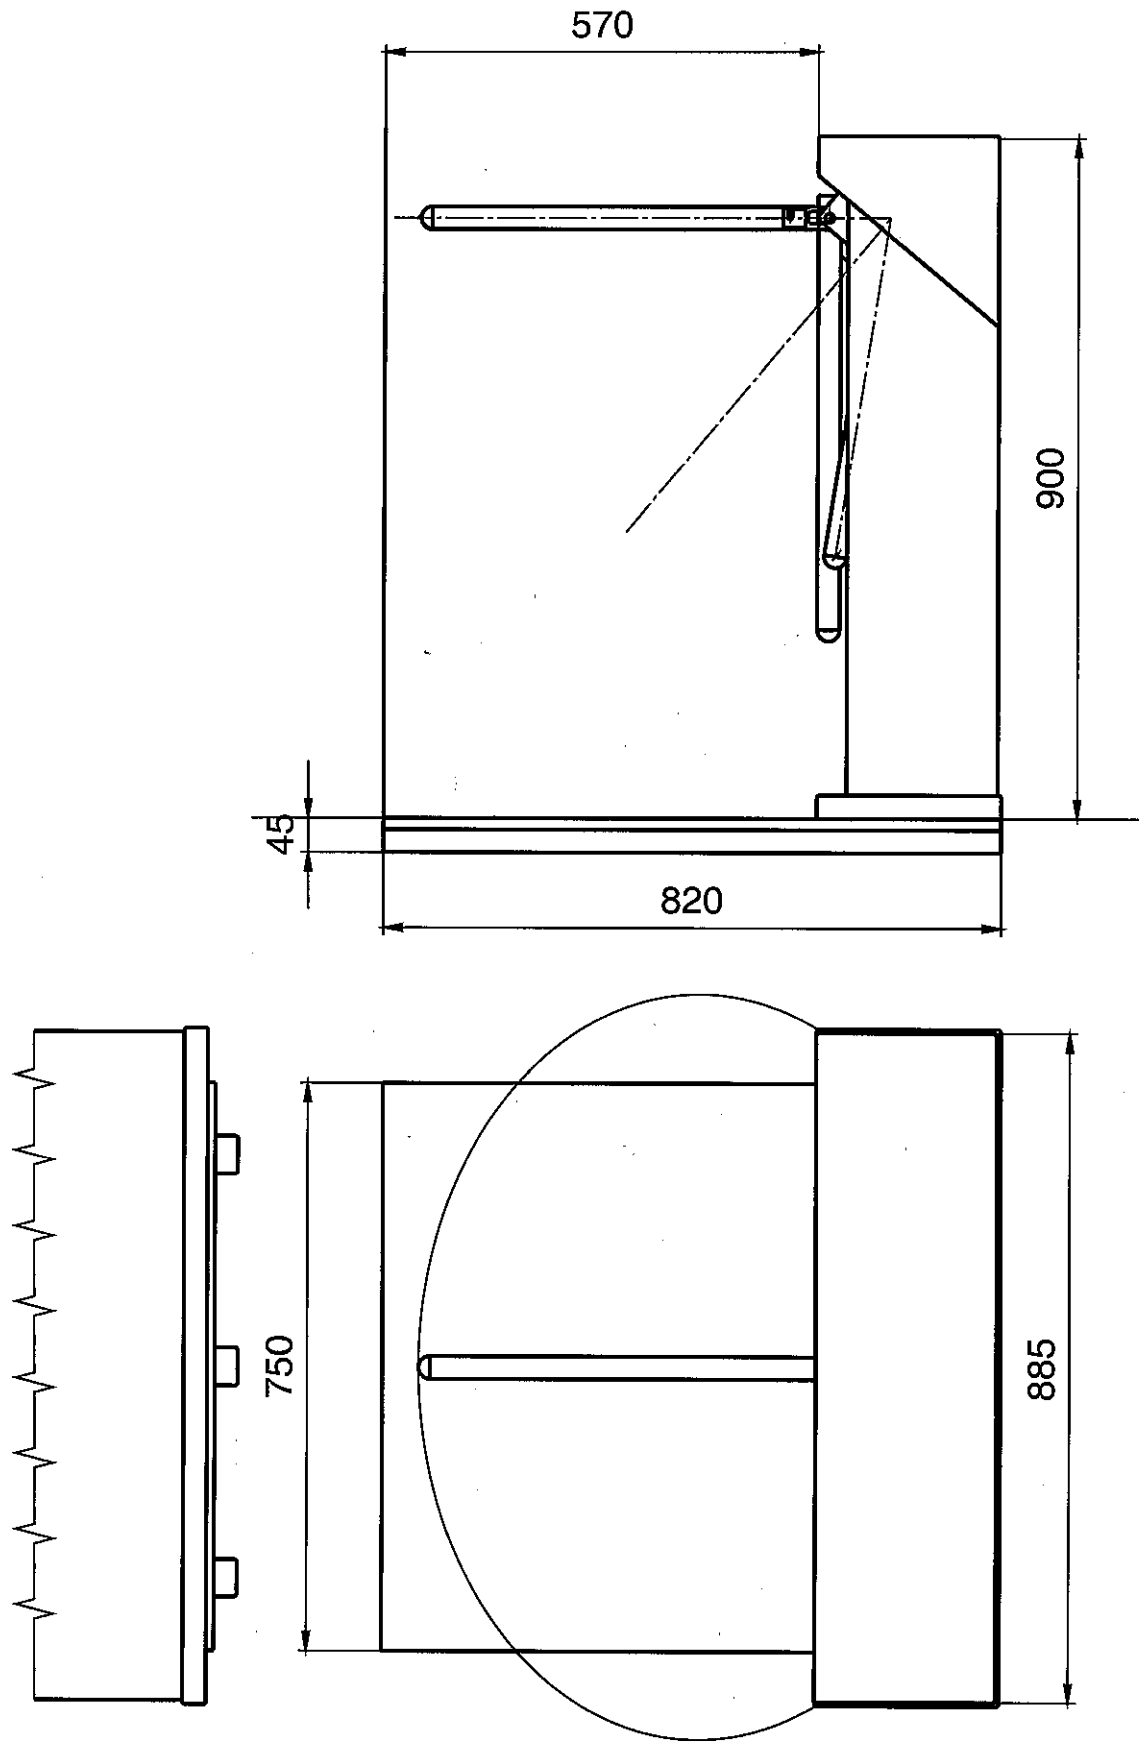

**Turniket TKM15P3**

# Příloha 2

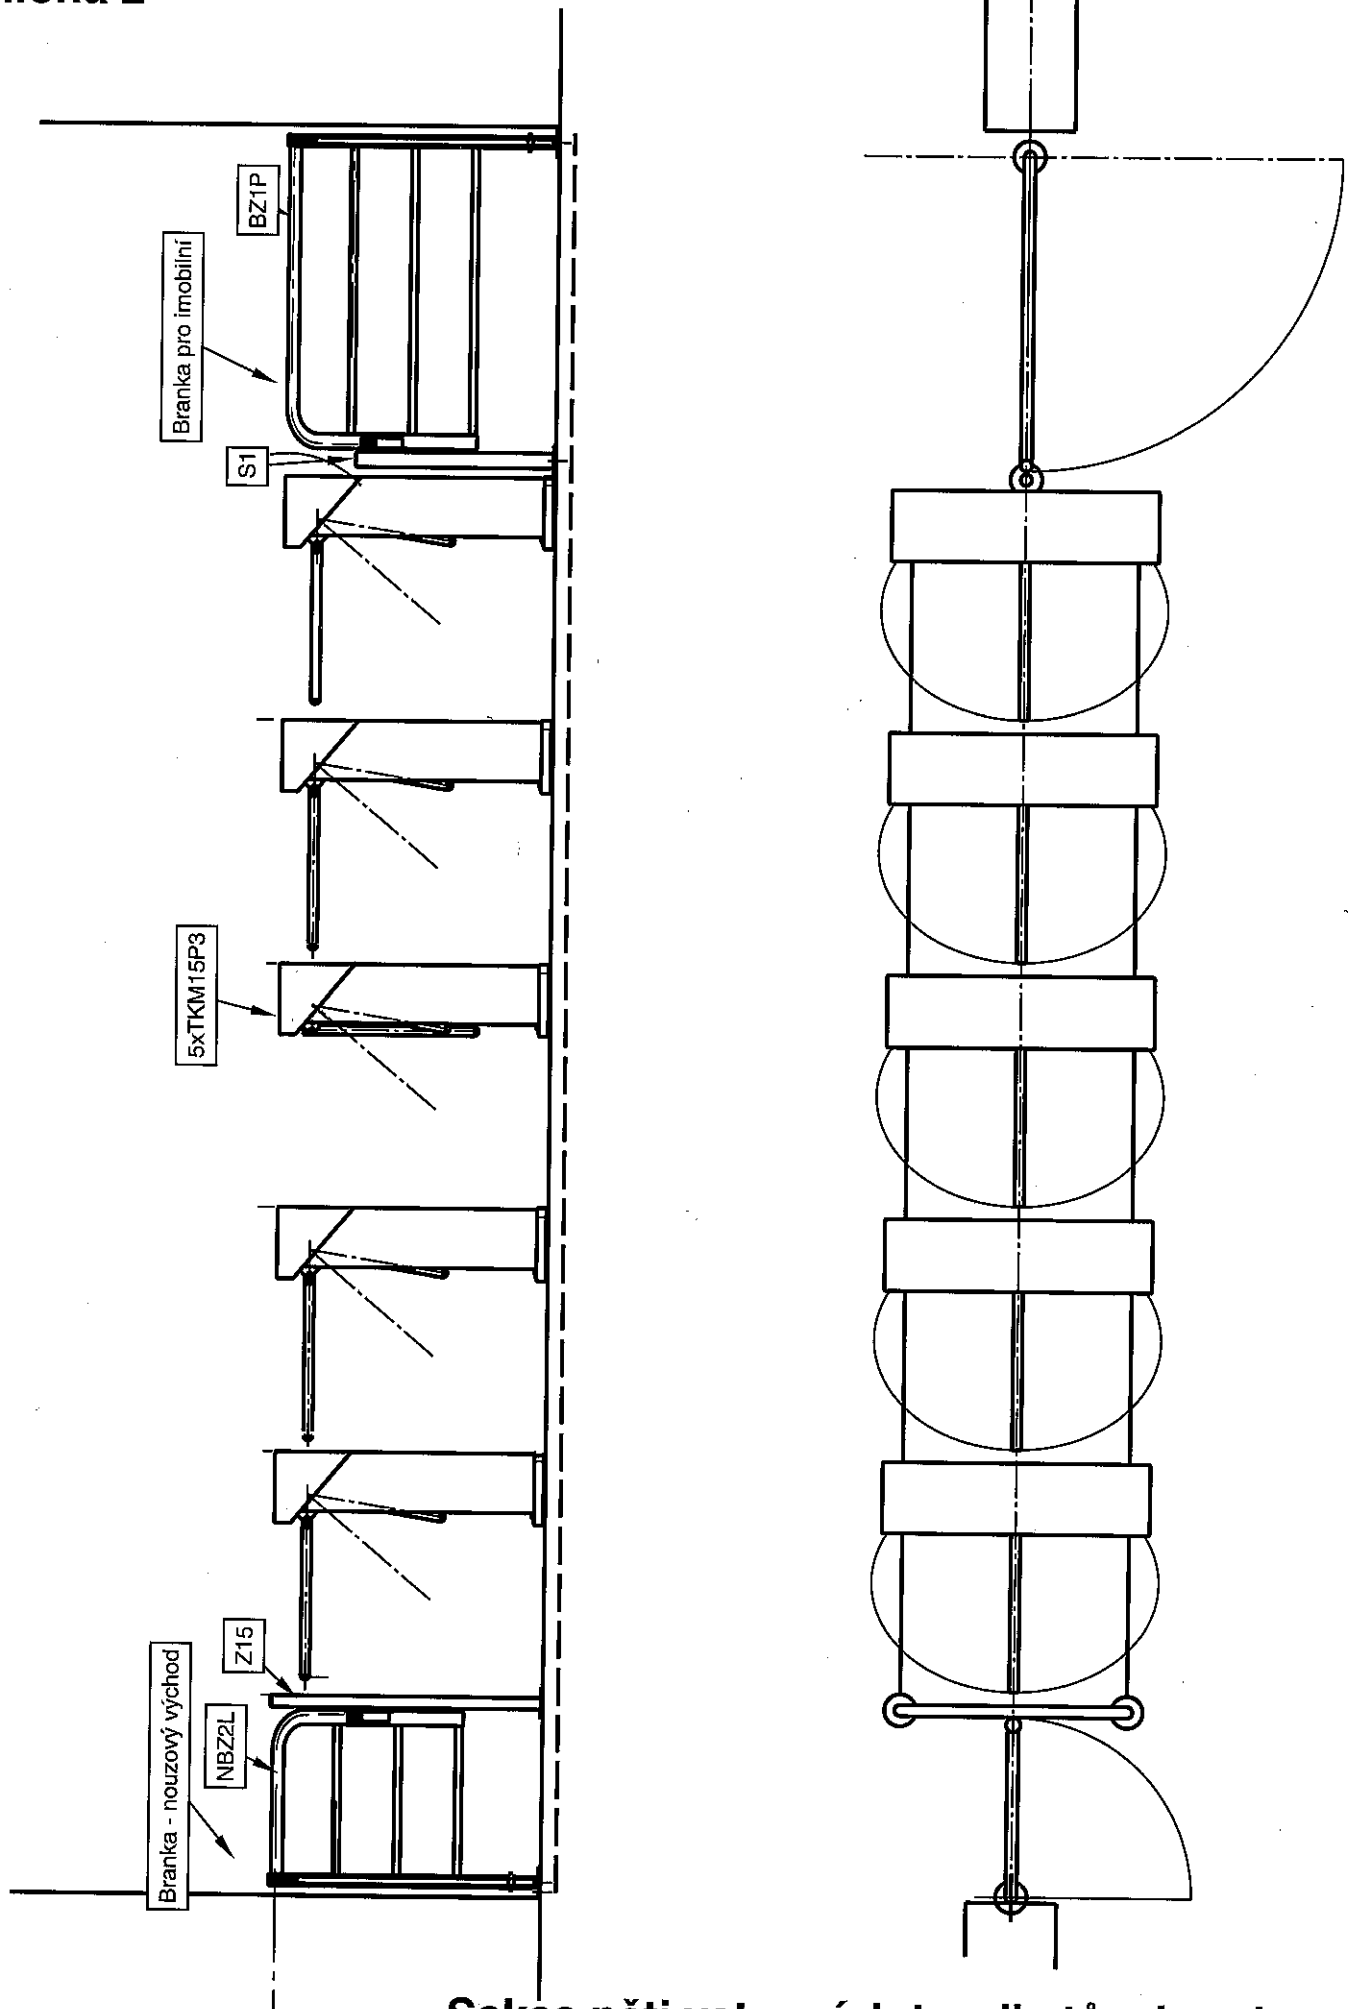

Sekce pěti vstupních turniketů s brankou