


# PŮDORYS BYTU č.2 – LEXOVA č.p.2340, PARDUBICE

M: 1:50

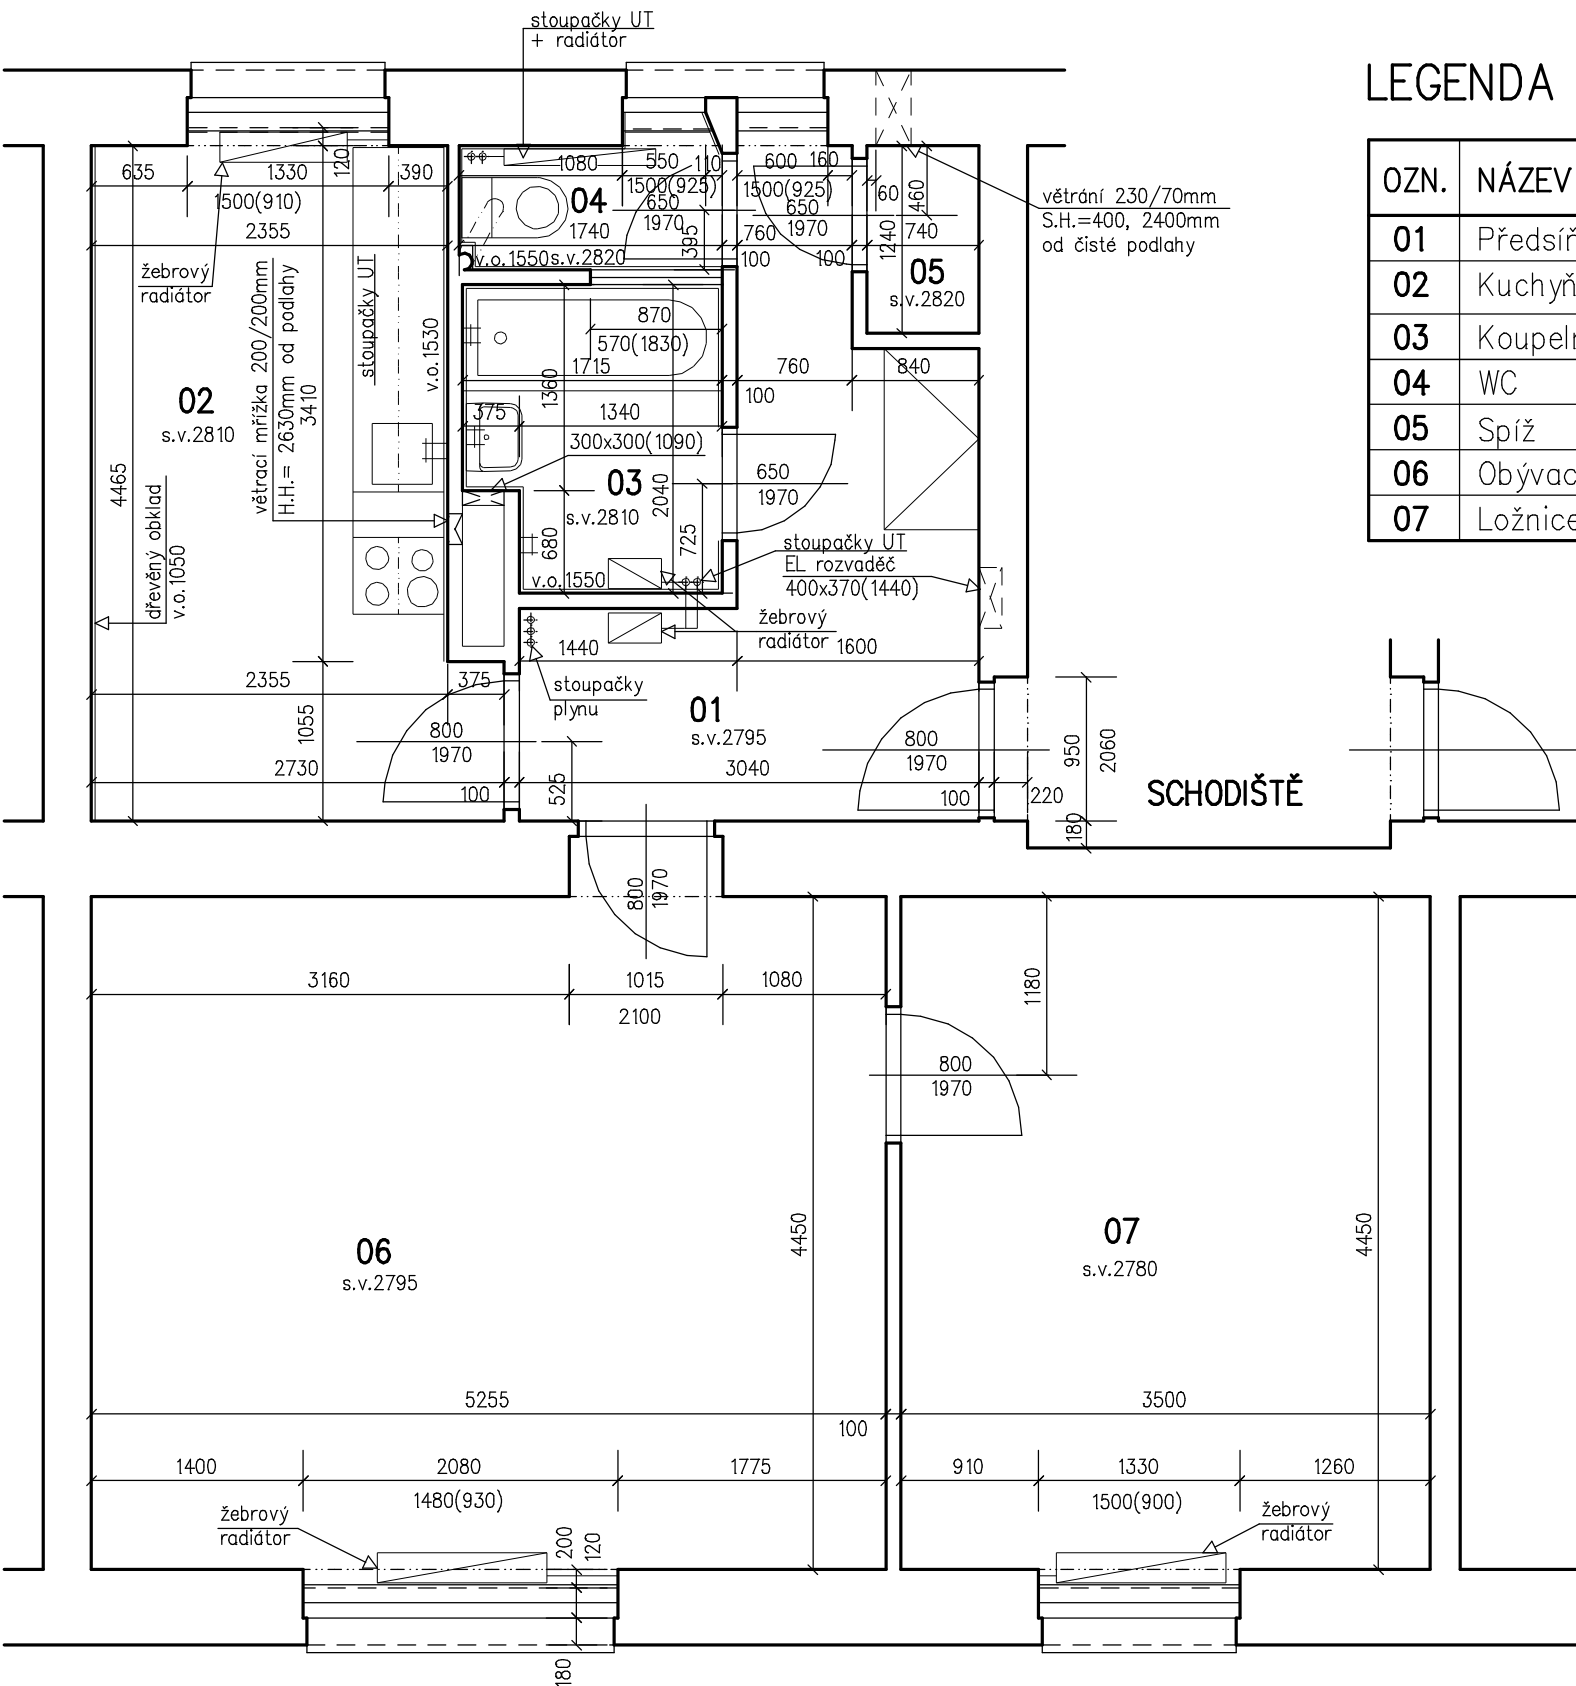

## LEGENDA MÍSTNOSTÍ :

OZN.	NÁZEV MÍSTNOSTI	m <sup>2</sup>	PODLAHA	STĚNY	STROP	POZNÁMKA
01	Předsíň	8.3	PVC	omítka + sokl (teraco+nátěr) v=130mm	omítka	teraco parapetní deska
02	Kuchyň	11.1	PVC	omítka + ker. obklad + dřevěný obklad	omítka	ker.obklad v místě kuchyňské linky, teraco parapetní deska+garnýž s roletou
03	Koupelna	3.3	PVC	omítka+ker.obklad	omítka	
04	WC	1.3	PVC	omítka+ker.obklad	omítka	teraco parapetní deska
05	Spíž	1.0	PVC	omítka + teraco sokl v=130mm	omítka	
06	Obývací pokoj	24.1	dřevěné parkety	omítka	omítka	teraco parapetní deska + garnýž s roletou nad oknem
07	Ložnice	15.8	dřevěné parkety	omítka	omítka	teraco parapetní deska

## LEGENDA MATERIÁLŮ:

STÁVAJÍCÍ NOSNÉ A NENOSNÉ KONSTRUKCE

## POZNÁMKA:

v.o. = výška obkladu od čisté podlahy  
 Okna dřevěná otevíravá s dvojitým zasklením.  
 Vnitřní dveře plně hladké dřevěné, zárubně ocelové.  
 Plocha uváděná v legendě místností je plocha podlahy včetně zařizovacích předmětů.

**JPMIT**  
CAAD++

ČÁST DOKUMENTACE	STAVEBNĚ TECHNICKÉ ŘEŠENÍ	
ZODPOVĚDNÝ PROJEKTANT	Ing. Miloš Pařízek	
VYPRACOVAL	Ing. Marcela Fejková	

HLAVNÍ PROJEKTANT	Trento s.r.o., Jižní 870, 500 03 Hradec Králové		
VEDOUCÍ PROJEKTANT	Ing. Miloš Pařízek		
MÍSTO STAVBY	Lexova č.p.2340, 530 02 Pardubice		
OBJEDNATEL PD	Statutární město Pardubice zastoupené MRFP, a.s.	číslo zakázky	T2012-02-1000

Pasportizace a stavební opravy bytu č.2 – Lexova č.p. 2340, Pardubice	stupeň PD	DOKUMENTACE PRO VÝBĚR DODAVATELE
	datum	04/2012
	měřítko	1 : 50
VÝKRES STÁVAJÍCÍHO STAVU	označení přílohy	<b>02</b>

