POHLED 2




POHLED 1




POHLED 3

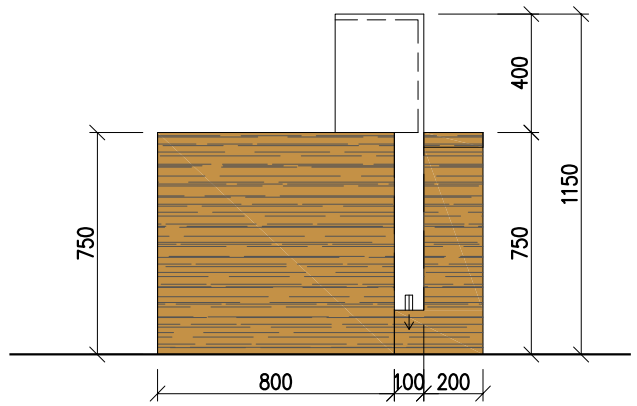


PŮDORYS

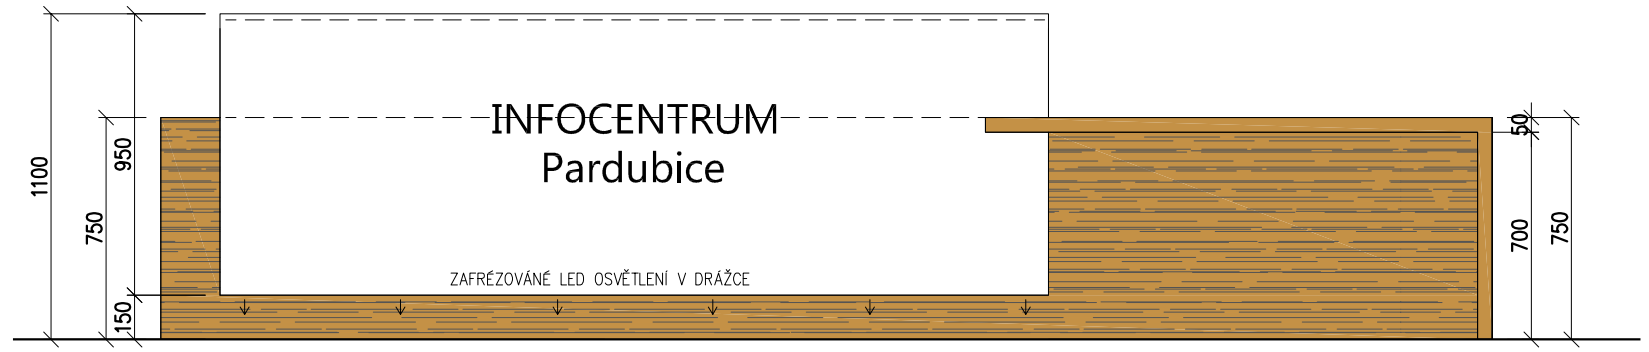


| ZODPOV. PROJEKTANT | VYPRACOVAL | HL. INŽ. PROJEKTU |
|---|---|---|
| ING. V. MEDUNA | ING. ARCH. K. ROTHANZL | ING. ARCH. K. ROTHANZL |


ARCHITEKTURA URBANISMUS DESIGN
RIEGROVA 733, PARDUBICE 533 51
ROTHANZL@STUDIO78.CZ TEL.: 777 80 50 47

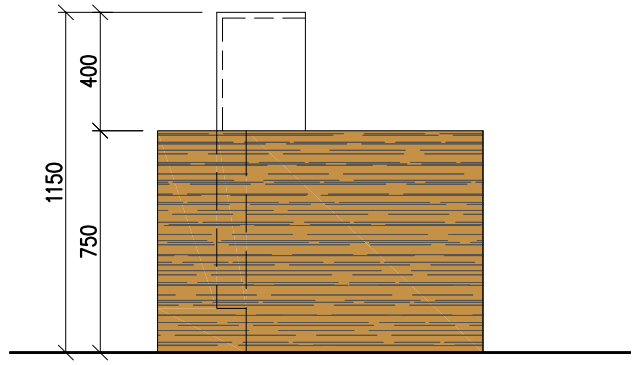
INVESTOR : ROZVOJOVÝ FOND PARDUBICE a.s., třída Míru 90, Pardubice, PSČ 530 02

STAVBA NOVÉ INFOCENTRUM MĚSTA PARDUBICE
REKONSTRUKCE NEBYT. PROSTORU Č.60/111
TŘÍDA MÍRU Č.P. 60, PARDUBICE 530 02
INTERIÉROVÉ ŘEŠENÍ

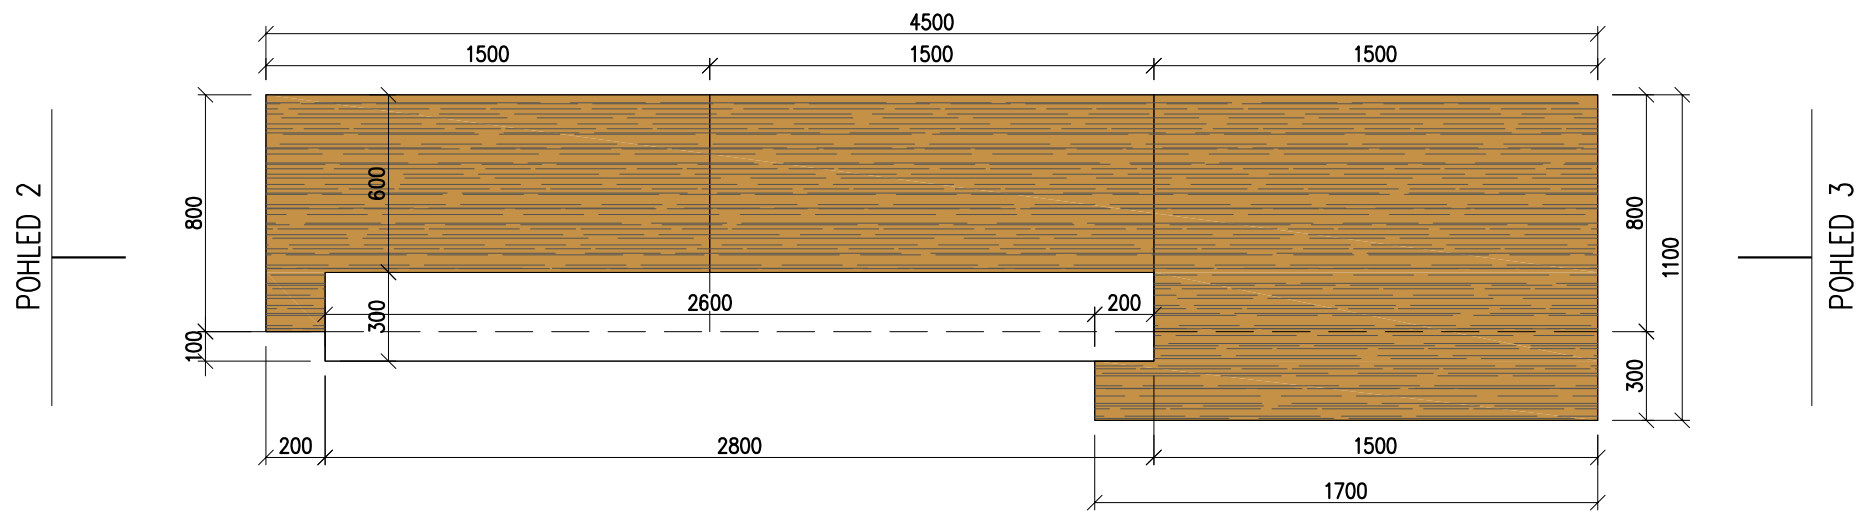OBSAH
ROZKRES POLOŽKY M_ATYP_1

| | |
|---|---|
| FORMÁT | 2 A4 |
| DATUM | I. 2022 |
| STUPEŇ | DPS |
| ČÍS. ZAKÁZKY | 28_08_2021 |
| MĚŘÍTKO 1:25 | ČÍS. VÝKRESU D.1.1.08 |