







# ÚNIKOVÉ CESTY 1. PODZEMNÍ PODLAŽÍ

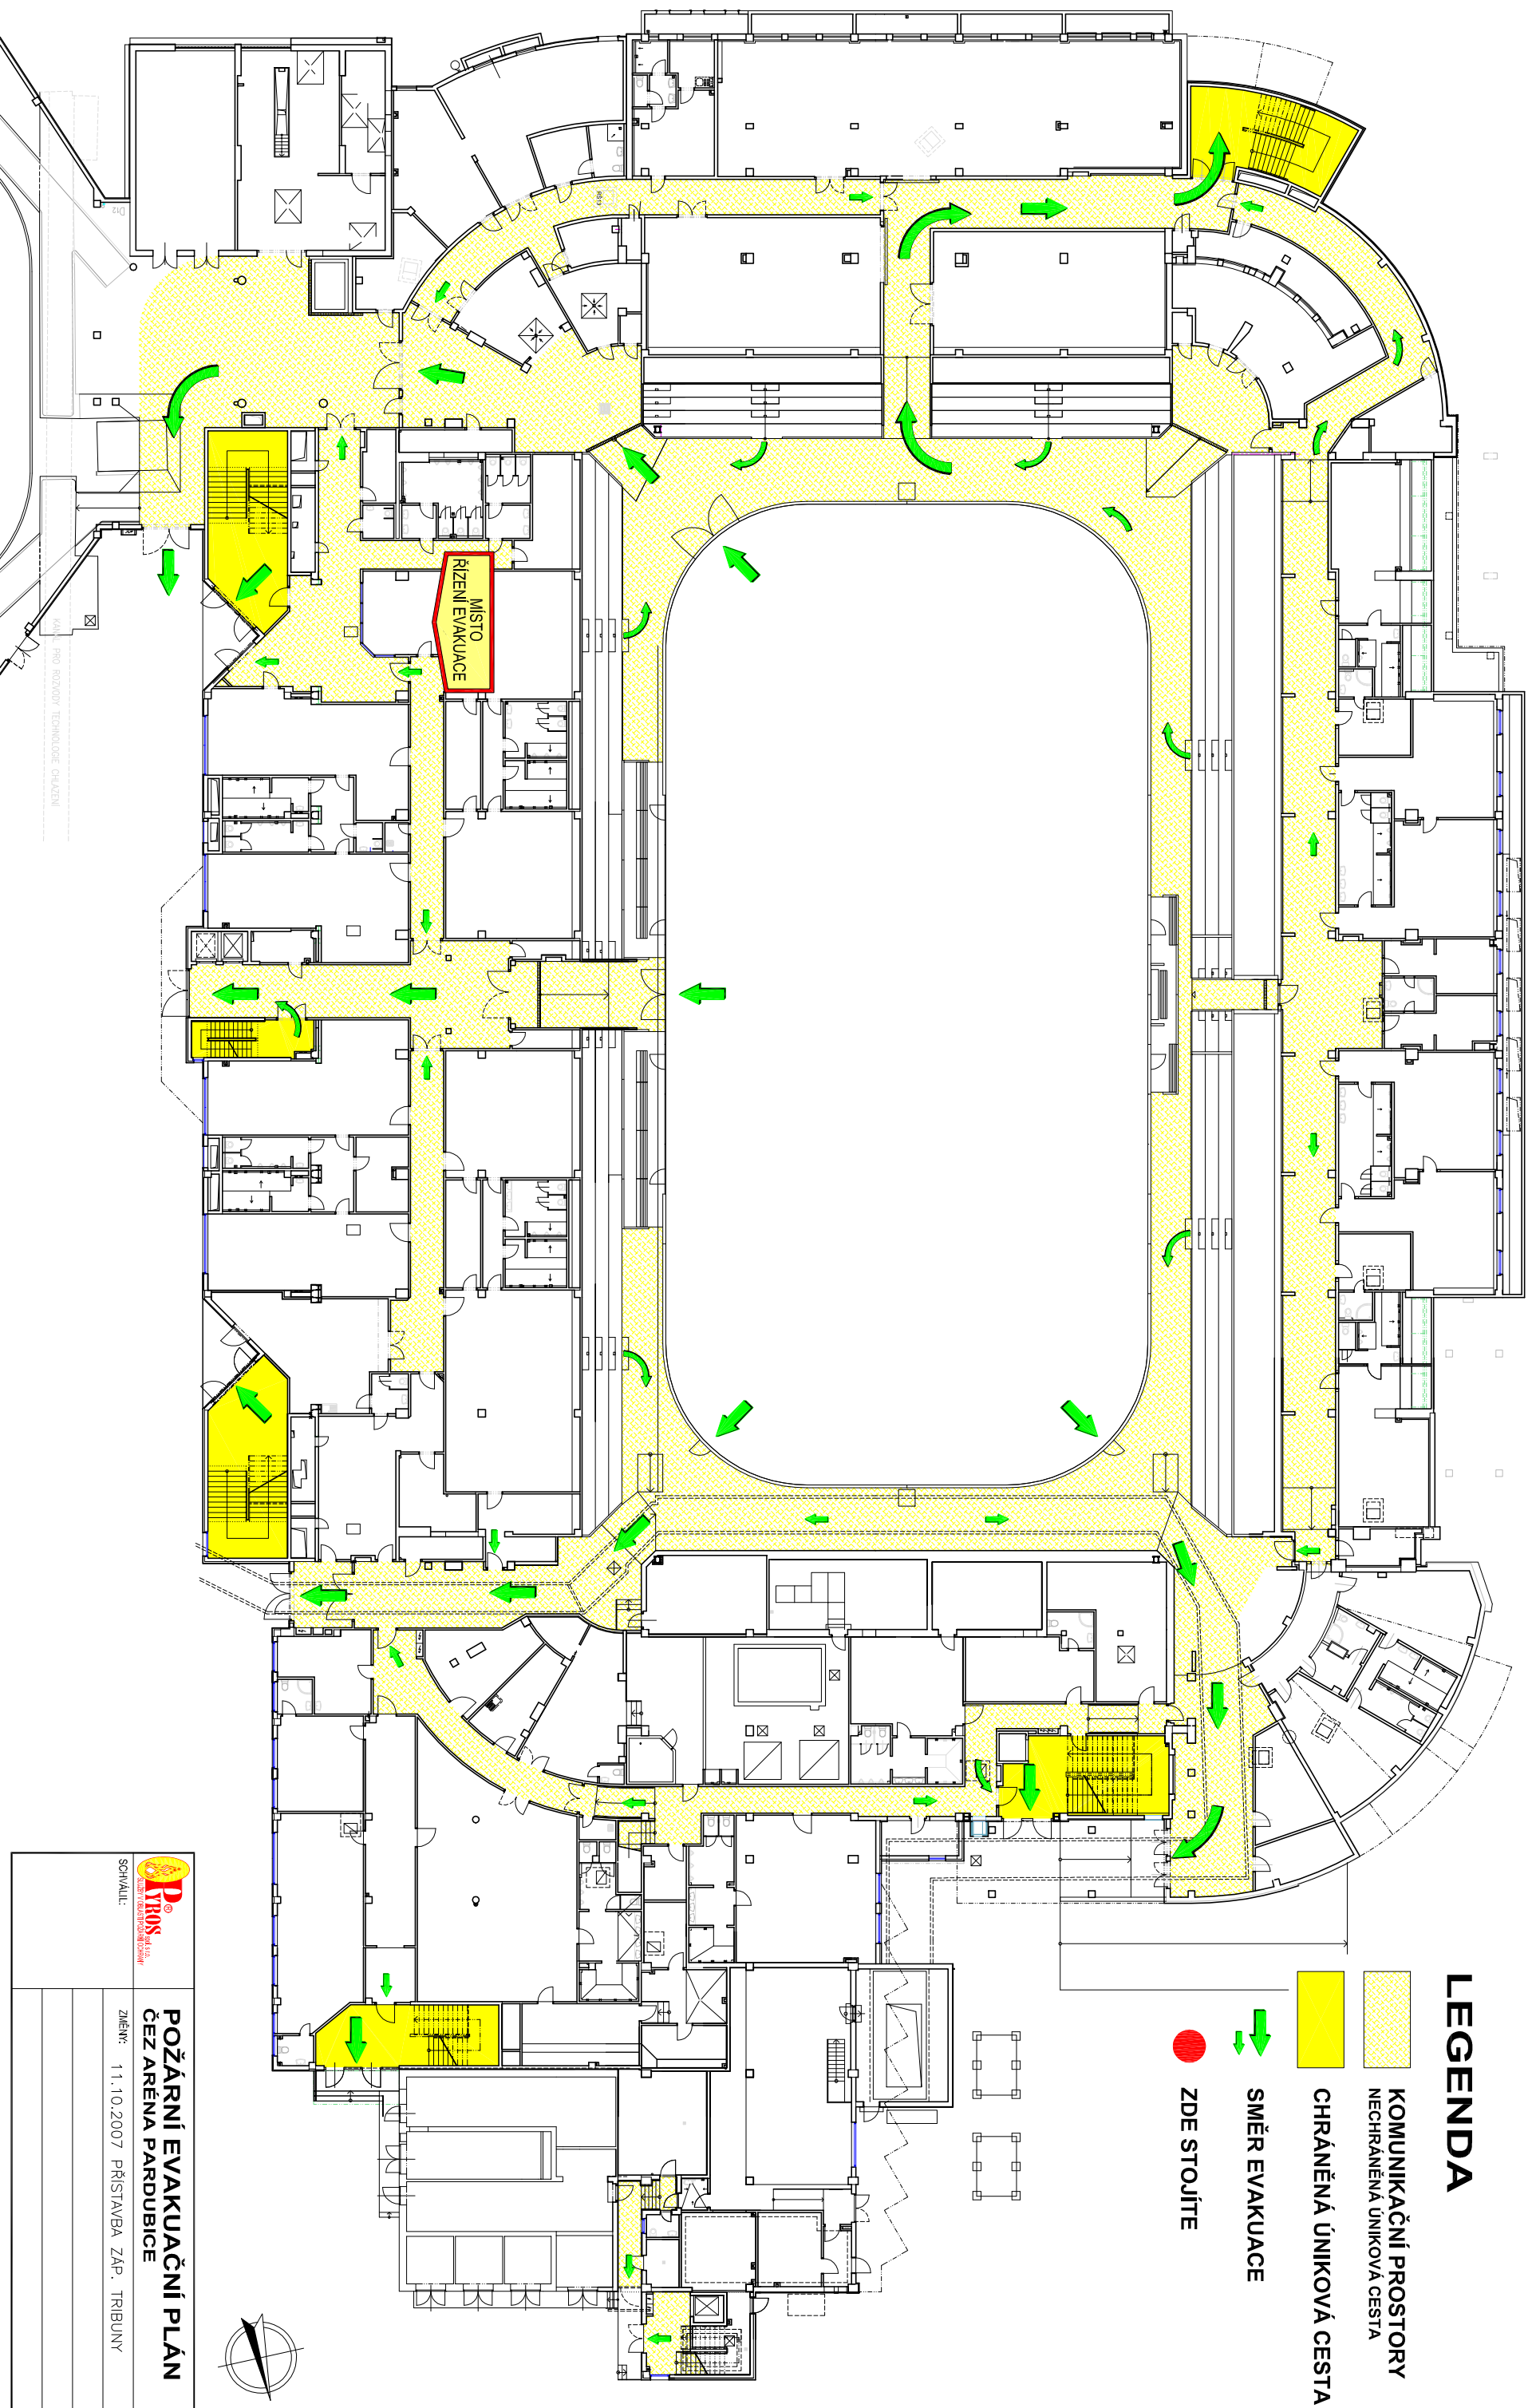

## LEGENDA

-  KOMUNIKAČNÍ PROSTORY  
NECHRÁNĚNÁ ÚNIKOVÁ CESTA
-  CHRÁNĚNÁ ÚNIKOVÁ CESTA
-  SMĚR EVAKUACE
-  ZDE STOJÍTE

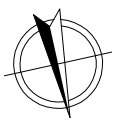

SOŠNÁLU:

**POŽÁRNÍ EVAKUAČNÍ PLÁN**  
ČEZ ARÉNA PARDUBICE

ZMĚNY: 11.10.2007 PŘÍSTAVBA ZÁP. TRIBUNY