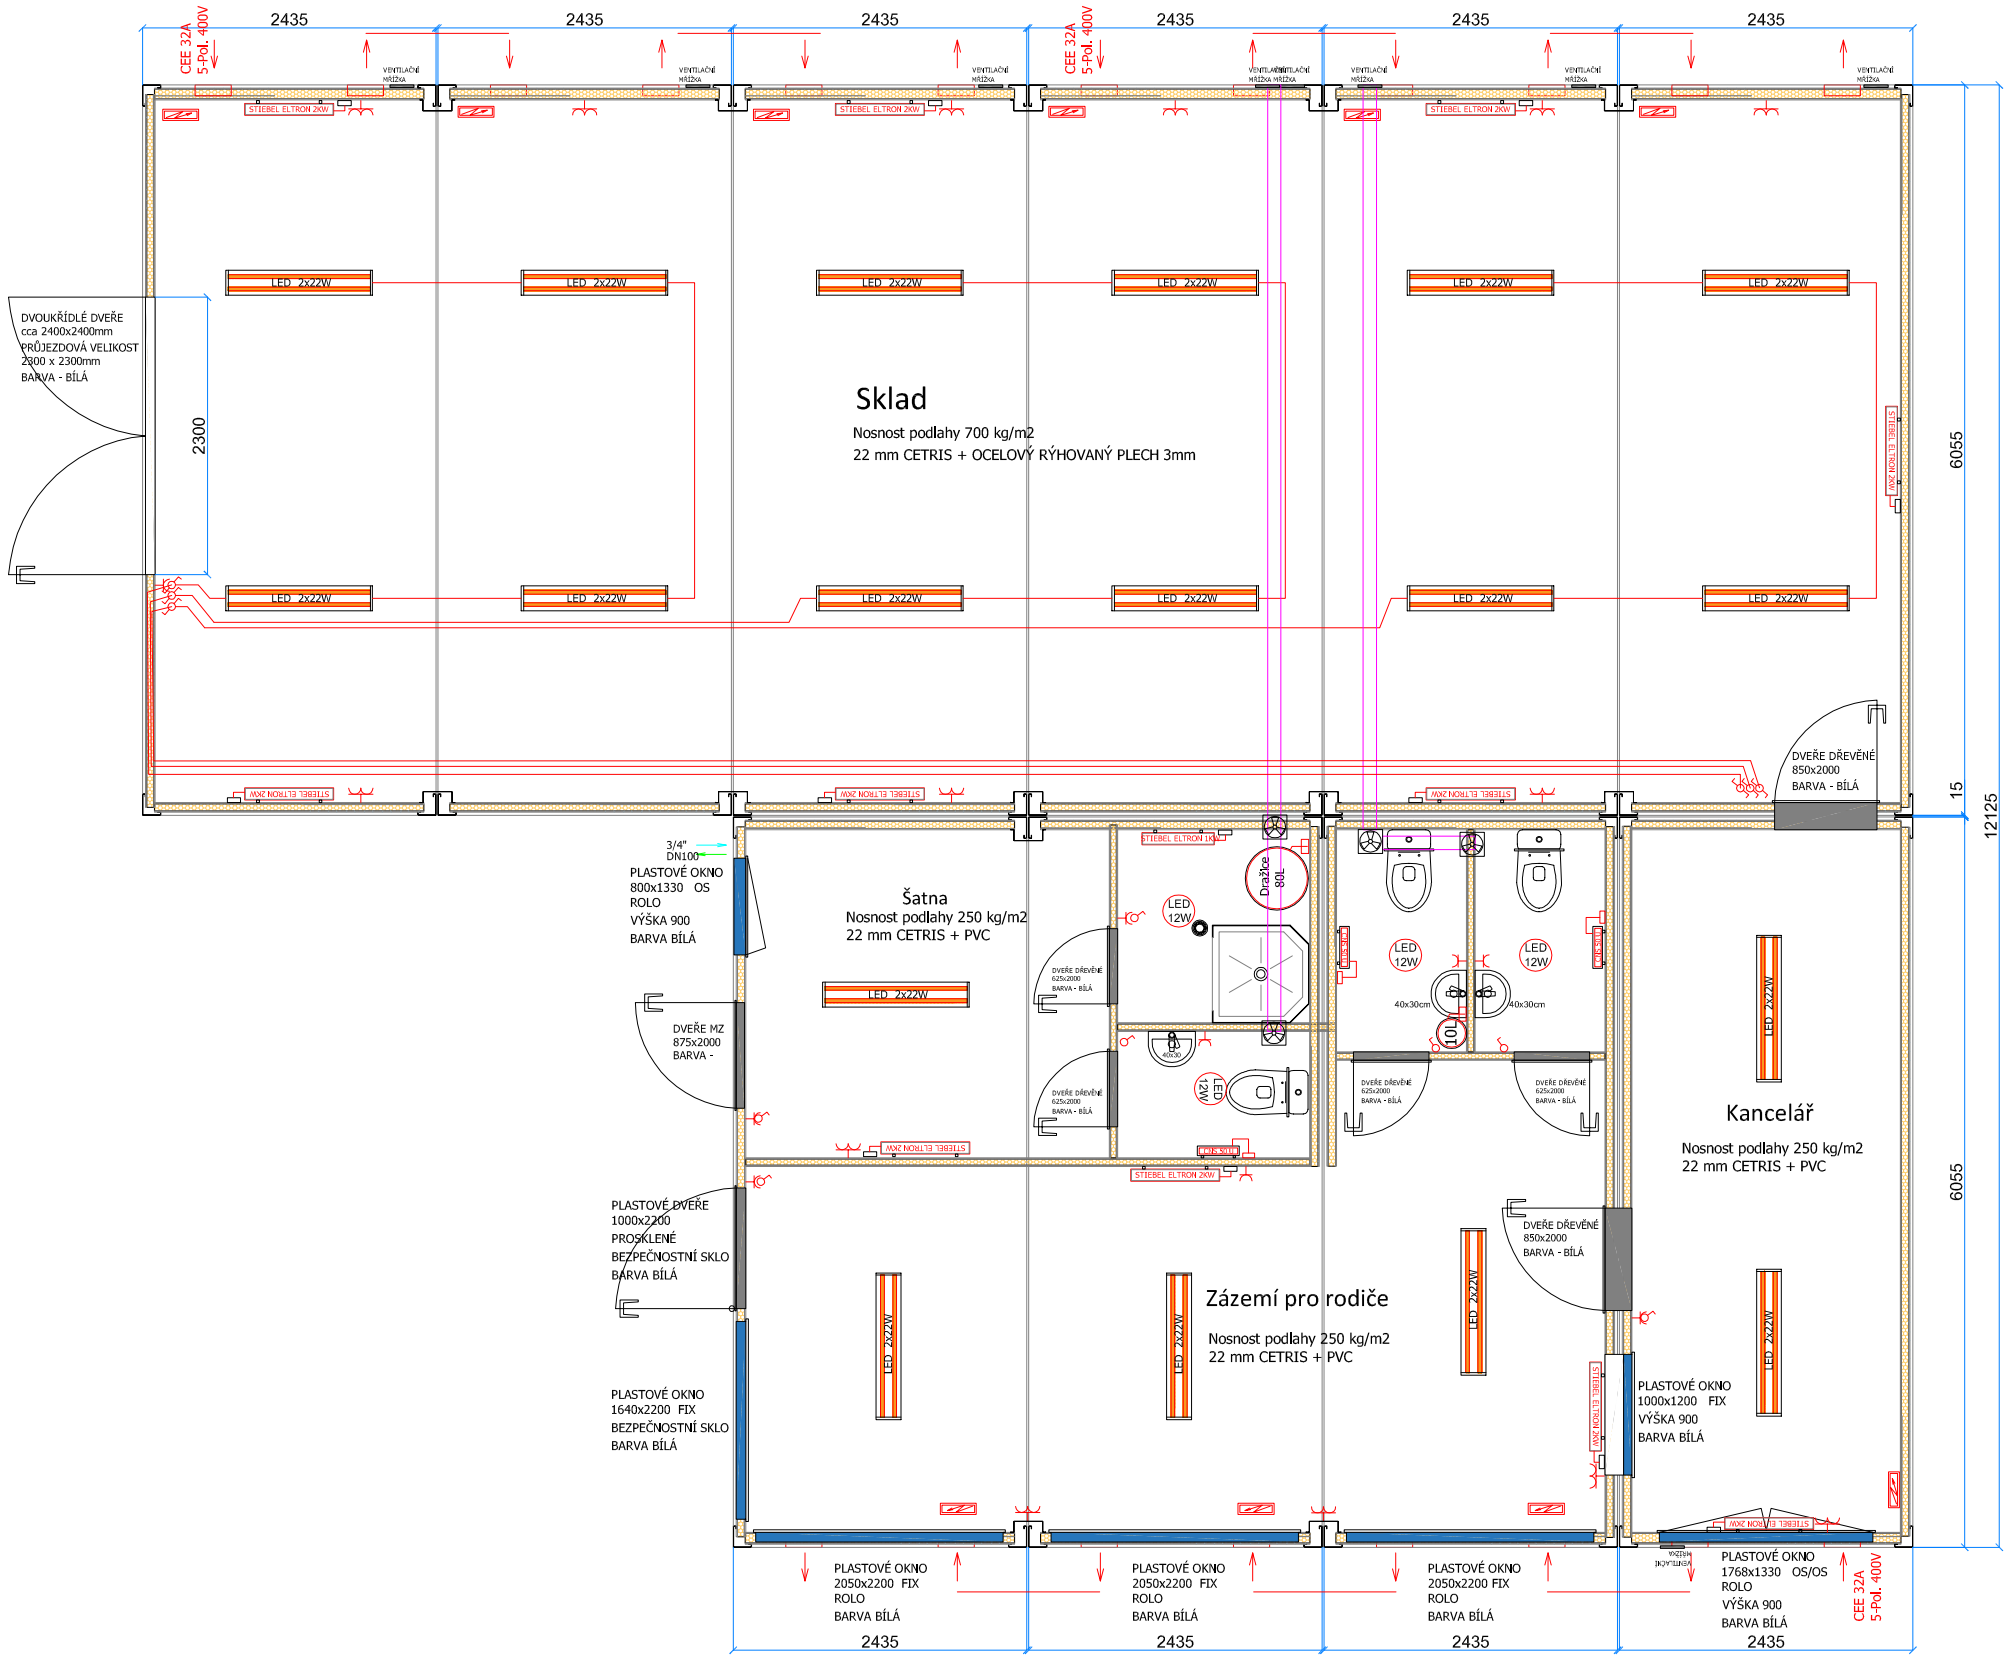

ROZMĚRY : 10x 6055 x 2435		ZÁKAZNÍK : 02.06.2023	
	VENK. VÝŠKA : 2790mm VNITŘ. VÝŠKA : 2500mm AKUSTIK : -	323000213- 29052023-1026	
		Č. ZAKÁZKY :	-
		Č.KONTEJNERU :	
ELEKTRO : ČSN 400V		VODOINSTALACE : PLAST	SVODY VODY V ROZÍCH : NE
PODLAHA : CETRIS 22mm, VÝKRES		TUNELY VZV : /	OCEL : S235
STĚNY : BÍLÉ LAMINO 10		NOSNOST PODLAHY : VÝKRES	NOSNOST STŘECHY : 200kg/m2
STROP : BÍLÉ LAMINO 10		POZNÁMKA :	
RAL : STĚNY 7035 RÁM 7035	PROTIPOŽÁRNÍ NÁTĚR : NE		
ISOLACE : PODLAHA : 60 DOMO PLUS STĚNY : 60 DOMO PLUS STROP : 100 DOMO PLUS			
PROFIL : PODLAHOVÝ : JEKL 120 STŘECHA : 140 PŘETOK		DATUM VÝROBY :	